


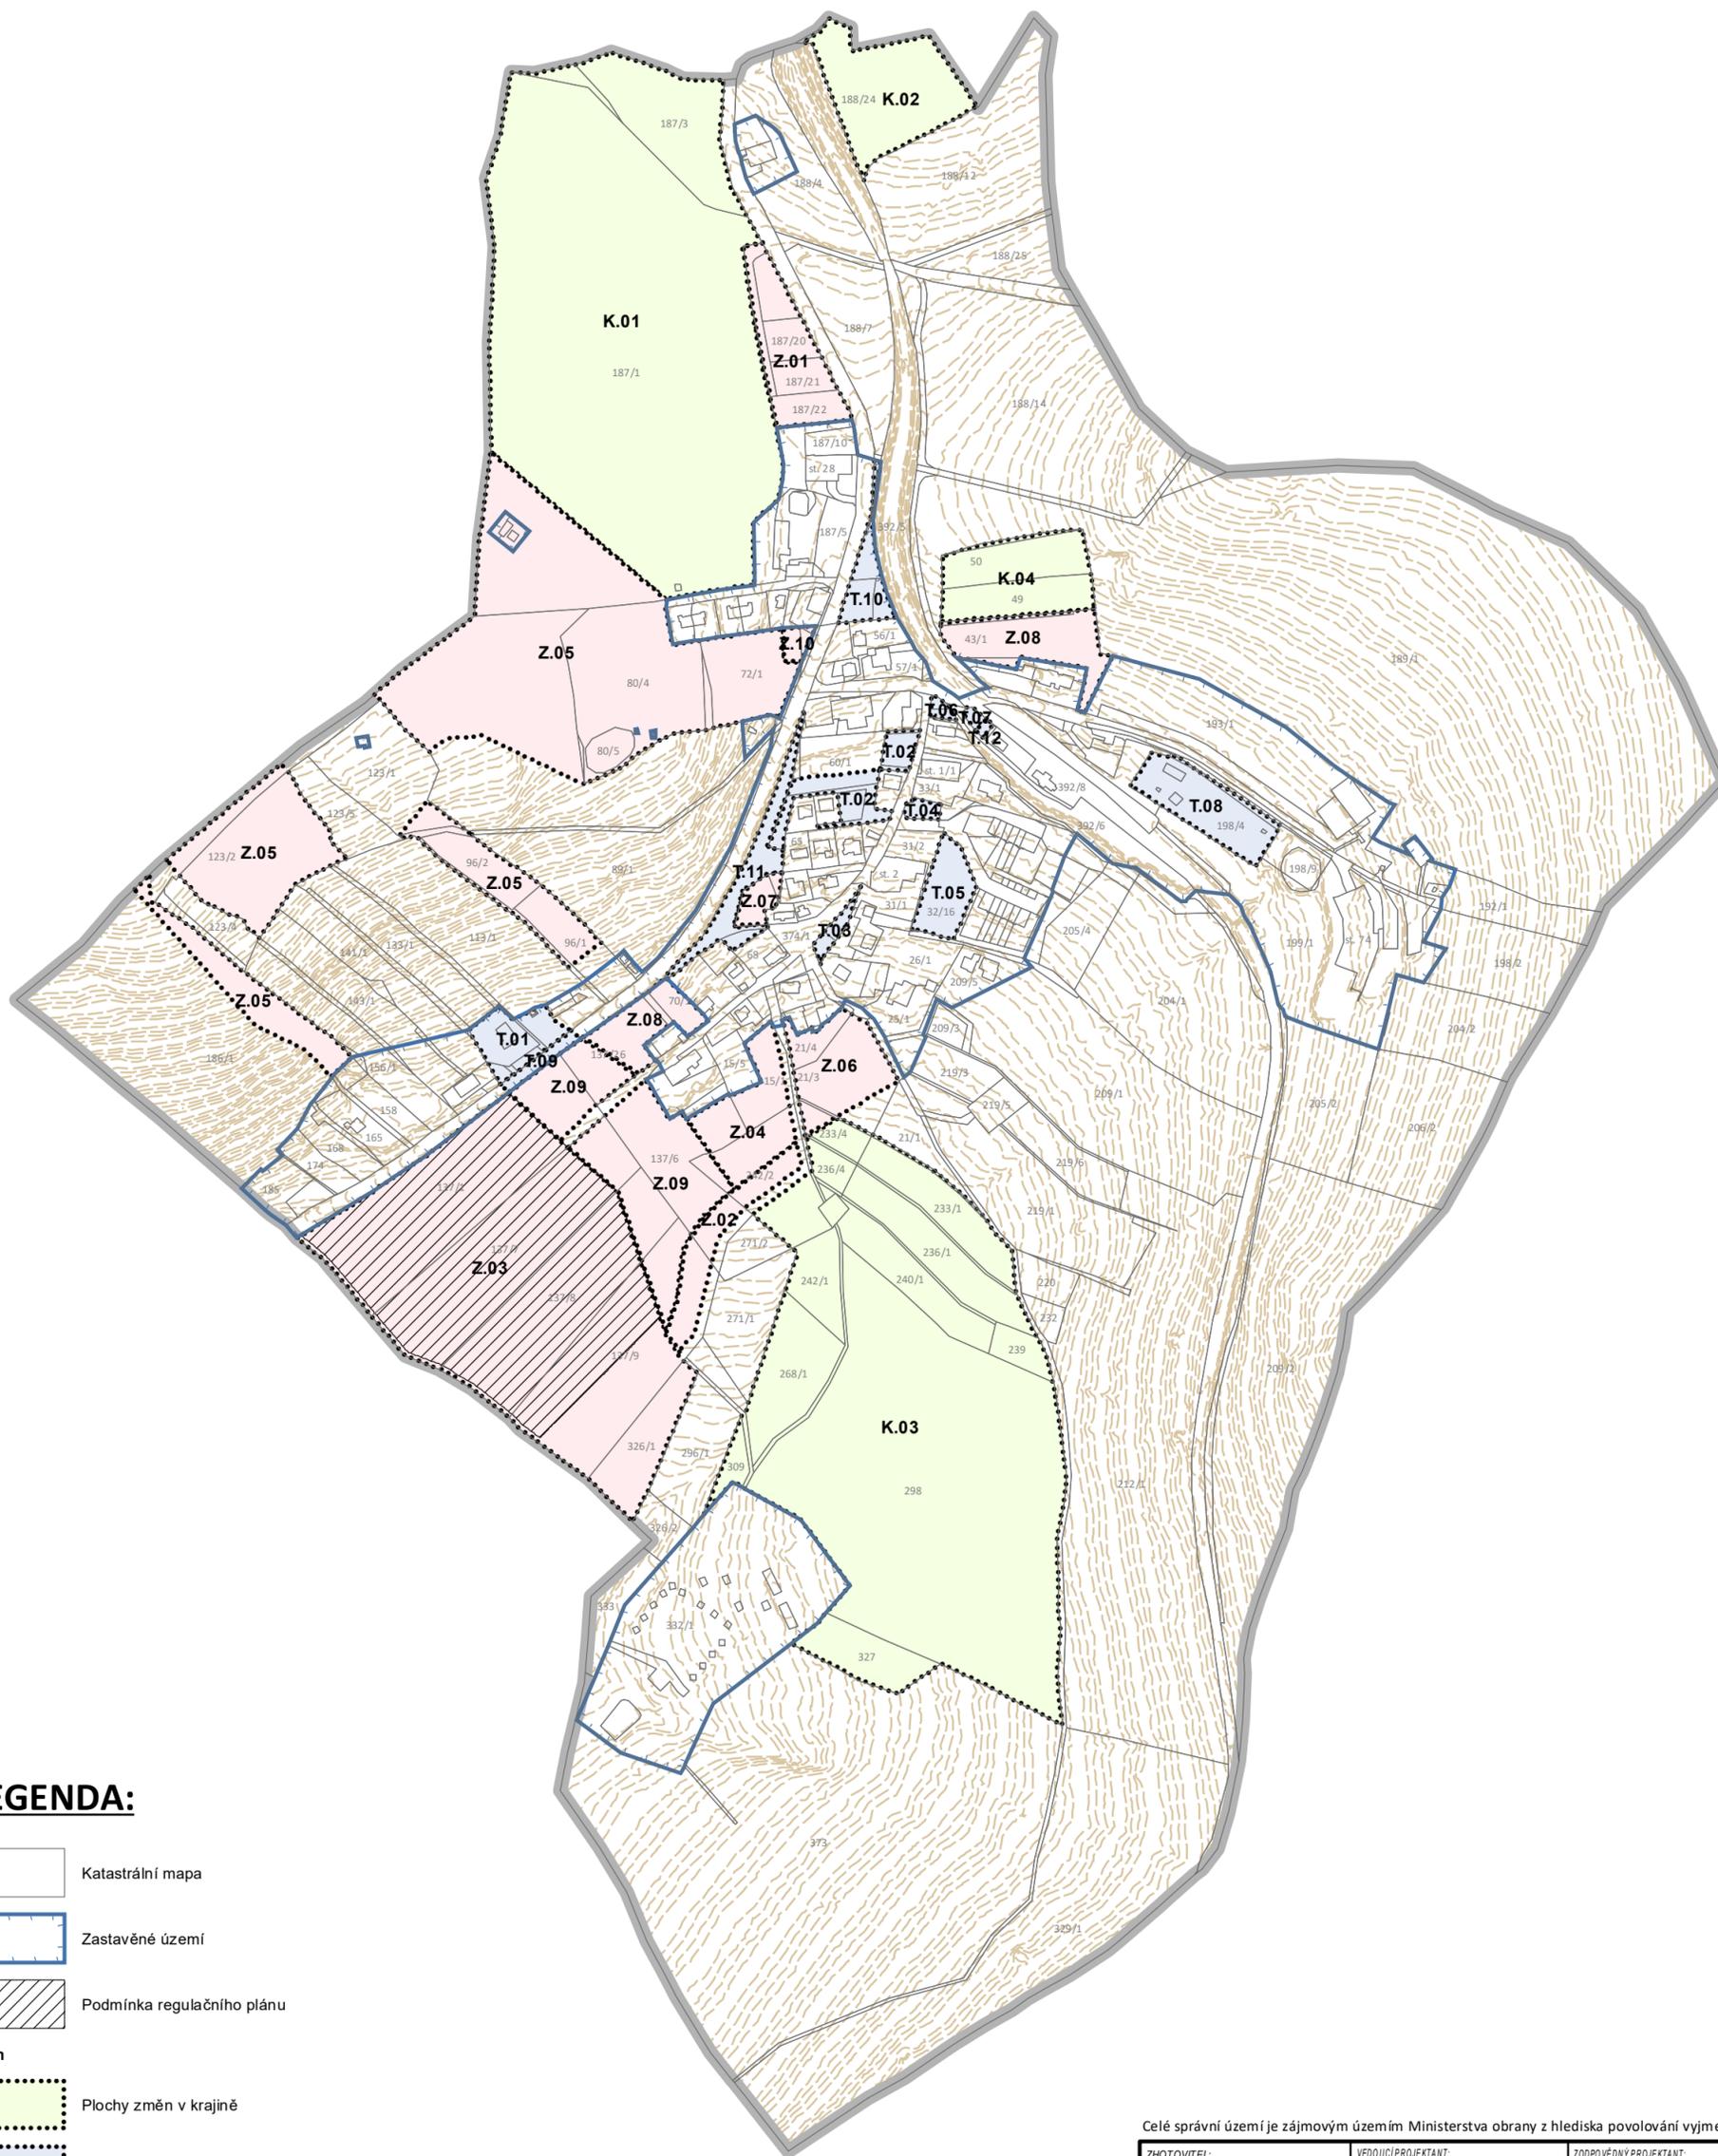

# 01\_VÝKRES ZÁKLADNÍHO ČLENĚNÍ ÚZEMÍ



## LEGENDA:

Katastrální mapa

Zastavěné území

Podmínka regulačního plánu

**Druh**  
 Plochy změn v krajině

Transformační plocha

Zastavitelná plocha

Řešené území

Hranice řešeného území změny č. 2

Vrstevnice základní

Celé správní území je zájmovým územím Ministerstva obrany z hlediska povolování vyjmenovaných druhů staveb.

ZHOTOVITEL: <b>ATELIÉR BOČEK, s.r.o.</b> IČO: 07328222 / DIČ: CZ07328222 sídlo: Na Rozmedí 209, Písek tel. +420 777 623 409, e-mail: radek.bocek@gmail.cz www.atelierbocek.cz	VEDOUcí PROJEKTANT: Ing. arch. Radek Boček	ZODPOVĚDNÝ PROJEKTANT: Ing. arch. Radek Boček	
USEB: Ing. arch. Martin Jirovský, Ph.D., MBA	KRESLIL: Simona Korecká	OPRÁVA PŘÍRODY A KONCEPCE KRAJINY: Ing. Hana Pešková	
PORÍZOVATEL: Městský úřad Vimperk, odbor výstavby a územního plánování	ZMĚNA Č. 2 ÚZEMNÍHO PLÁNU KUBOVA HUŤ 01_VÝKRES ZÁKLADNÍHO ČLENĚNÍ ÚZEMÍ		ČÍSLO ZMĚNY: 65-2023
		STUPEŇ: NÁVRH § 55b	ČÍSLO PÁRE: 11.11.2025
		MĚRÍTKO: 1:5 000	ČÍSLO VÝKRESU: ČÍSLO PÁRE

