


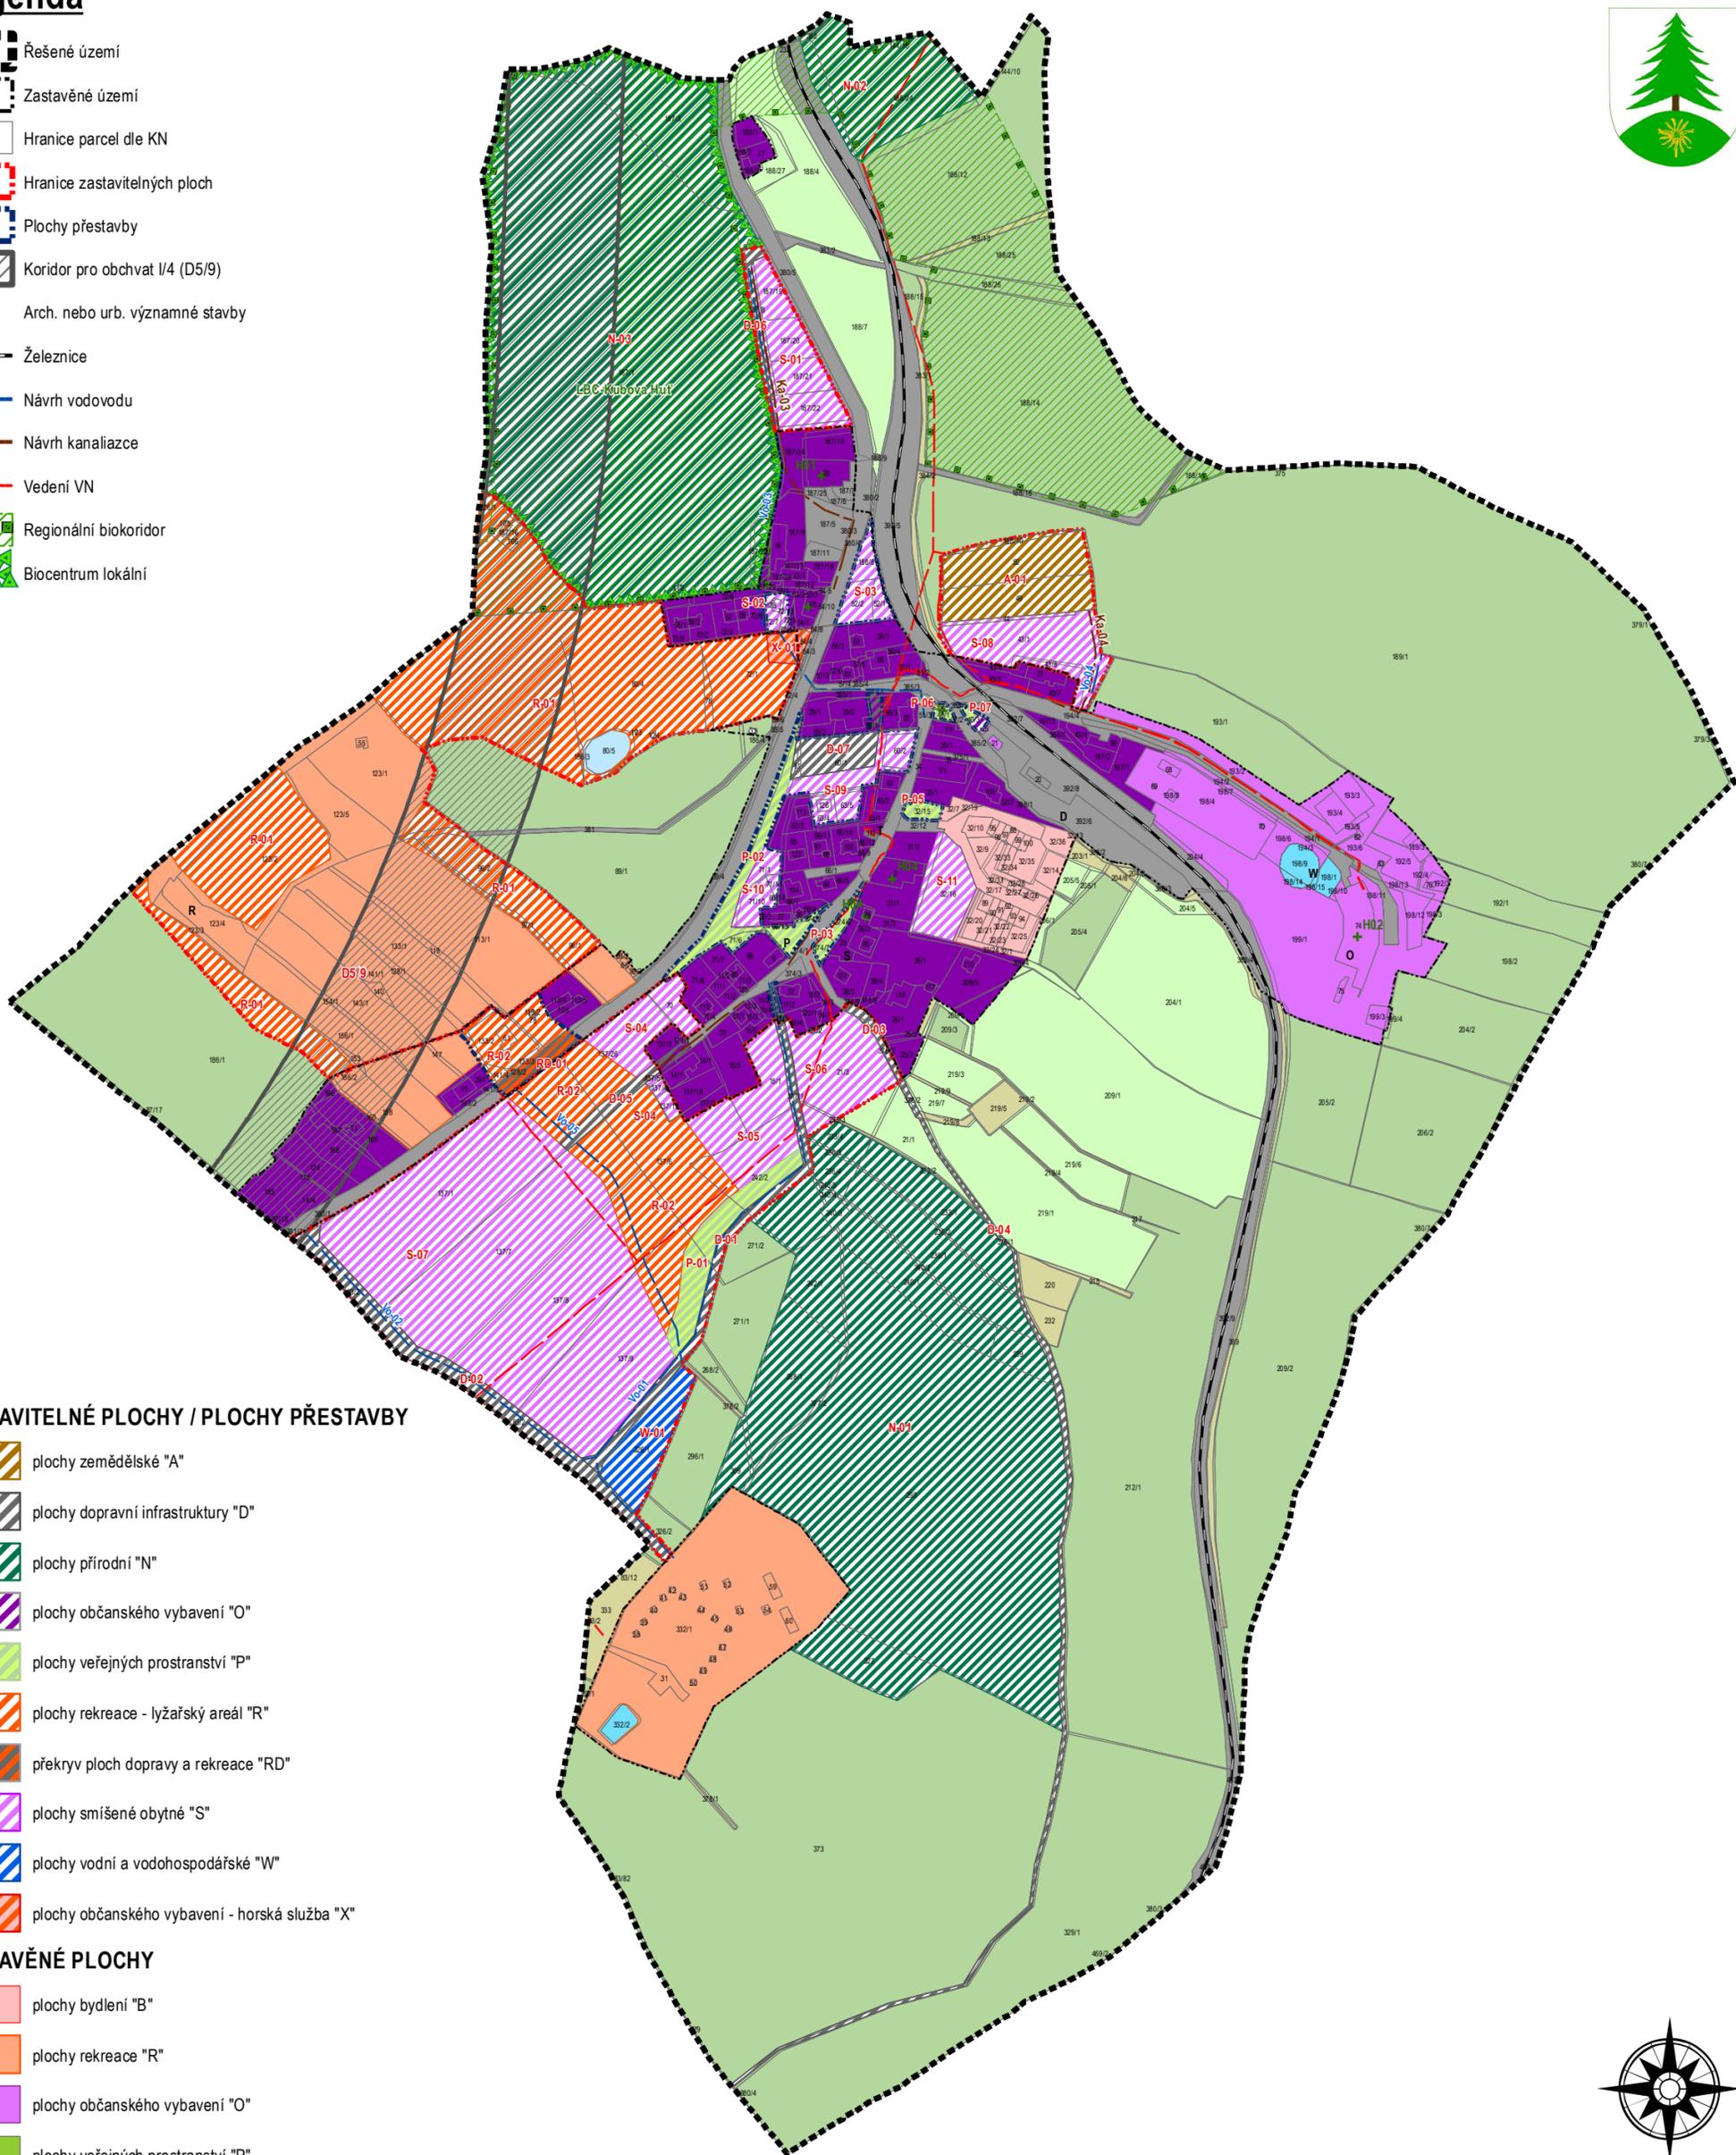

## Legenda

- Řešené území
- Zastavěné území
- Hranice parcel dle KN
- Hranice zastavitelných ploch
- Plochy přestavby
- Koridor pro obchvat I/4 (D5/9)
- Arch. nebo urb. významné stavby
- Železnice
- Návrh vodovodu
- Návrh kanalizace
- Vedení VN
- Regionální biokoridor
- Biocentrum lokální



### ZASTAVITELNÉ PLOCHY / PLOCHY PŘESTAVBY

- plochy zemědělské "A"
- plochy dopravní infrastruktury "D"
- plochy přírodní "N"
- plochy občanského vybavení "O"
- plochy veřejných prostranství "P"
- plochy rekreace - lyžařský areál "R"
- překryv ploch dopravy a rekreace "RD"
- plochy smíšené obytné "S"
- plochy vodní a vodohospodářské "W"
- plochy občanského vybavení - horská služba "X"

### ZASTAVĚNÉ PLOCHY

- plochy bydlení "B"
- plochy rekreace "R"
- plochy občanského vybavení "O"
- plochy veřejných prostranství "P"
- plochy smíšené obytné "S"
- plochy dopravní infrastruktury "D"
- plochy technické infrastruktury "T"
- plochy vodní a vodohospodářské "W"

### NEZASTAVĚNÉ ÚZEMÍ

- plochy zemědělské - trvale travní porosty
- plochy lesní
- plochy vodní a vodohospodářské
- plochy smíšené nezastavěného území



VYPRACOVAL <b>Ateliér BOČEK</b> Na Rozmezí 209, Písek tel. 777 823 409, e-mail: radek.bocek@email.cz	VEDOUcí PROJEKTANT <b>Ing.arch. Radek Boček</b>	ZODPOVĚDNÝ PROJEKTANT <b>Ing.arch. Radek Boček</b>	
ÚSES <b>Ing. Jiří Horatlík</b>	OCHRANA PŘÍRODY, ÚSES <b>RNDr. Vojtěch Vyhňálek, CSc.</b>	ÚSES <b>Ing.arch. Radek Boček</b>	
POŘIZOVATEL: Městský úřad Vimperk, odbor výstavby a územního plánování			ČÍSLO ZAKÁZKY: 07/2012
<b>ÚZEMNÍ PLÁN KUBOVA HUŤ - ZMĚNA Č. 1</b> <b>HLAVNÍ VÝKRES</b>			STUPEŇ: §55A
			MĚŘÍTKO: 1 : 5 000
ČÍSLO VÝKRESU: <b>2</b>			ČÍSLO PARÉ: