



04_KOORDINAČNÍ VÝKRES

LEGENDA:

- Katastrální mapa
- Hranice řešeného území změny č. 2
- Zastavěné území
- Podmínka regulačního plánu
- Plocha změny v krajině
- Plocha transformační
- Zastavitelná plocha
- Řešené území
- Železnice
- Koridor pro obchvat D5/9
- Ochranné pásmo železnice

Vodovody

Stav / návrh

- Vodovod - stav
- Vodovod - návrh

Kanalizace



stav / návrh

- Kanalizace - stav
- Kanalizace - návrh
- vedení VN a NN
- Ochranné pásmo el.vedení
- Radioreleová trasa
- Silnice I. třídy
- Ochranné pásmo silnice I. třídy
- Území s archeologickými nálezy
- Pěší stezka
- Cyklostezka
- Arch. nebo urb. významné stavby
- ÚSES - interakční prvek

ÚSES

Typ

- Lokální biocentrum
- Lokální biokoridor
- Regionální biokoridor
- BU - bydlení všeobecné - stav
- RH - rekreace hromadná - stav
- RH - rekreace hromadná - návrh
- RX - rekreace jiná - návrh
- OU - občanské vybavení všeobecné - stav
- OU - občanské vybavení všeobecné - návrh
- OX - občanské vybavení jiné - stav
- OX - občanské vybavení jiné - návrh
- PU - veřejná prostranství všeobecná - stav
- PU - veřejná prostranství všeobecná - návrh
- SV - smíšené obytné venkovské - stav
- SV - smíšené obytné venkovské - návrh
- DS - doprava silniční - stav
- DS - doprava silniční - návrh
- DD - doprava drážní - stav
- WU - vodní a vodohospodářské všeobecné - stav
- WU - vodní a vodohospodářské všeobecné - návrh
- AU - zemědělské jiné - návrh
- AL - trvalé travní porosty - stav
- LU - lesní všeobecné - stav
- NU - přírodní všeobecné - návrh
- MU - smíšené krajinné všeobecné - stav

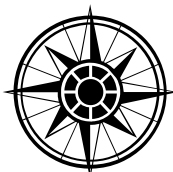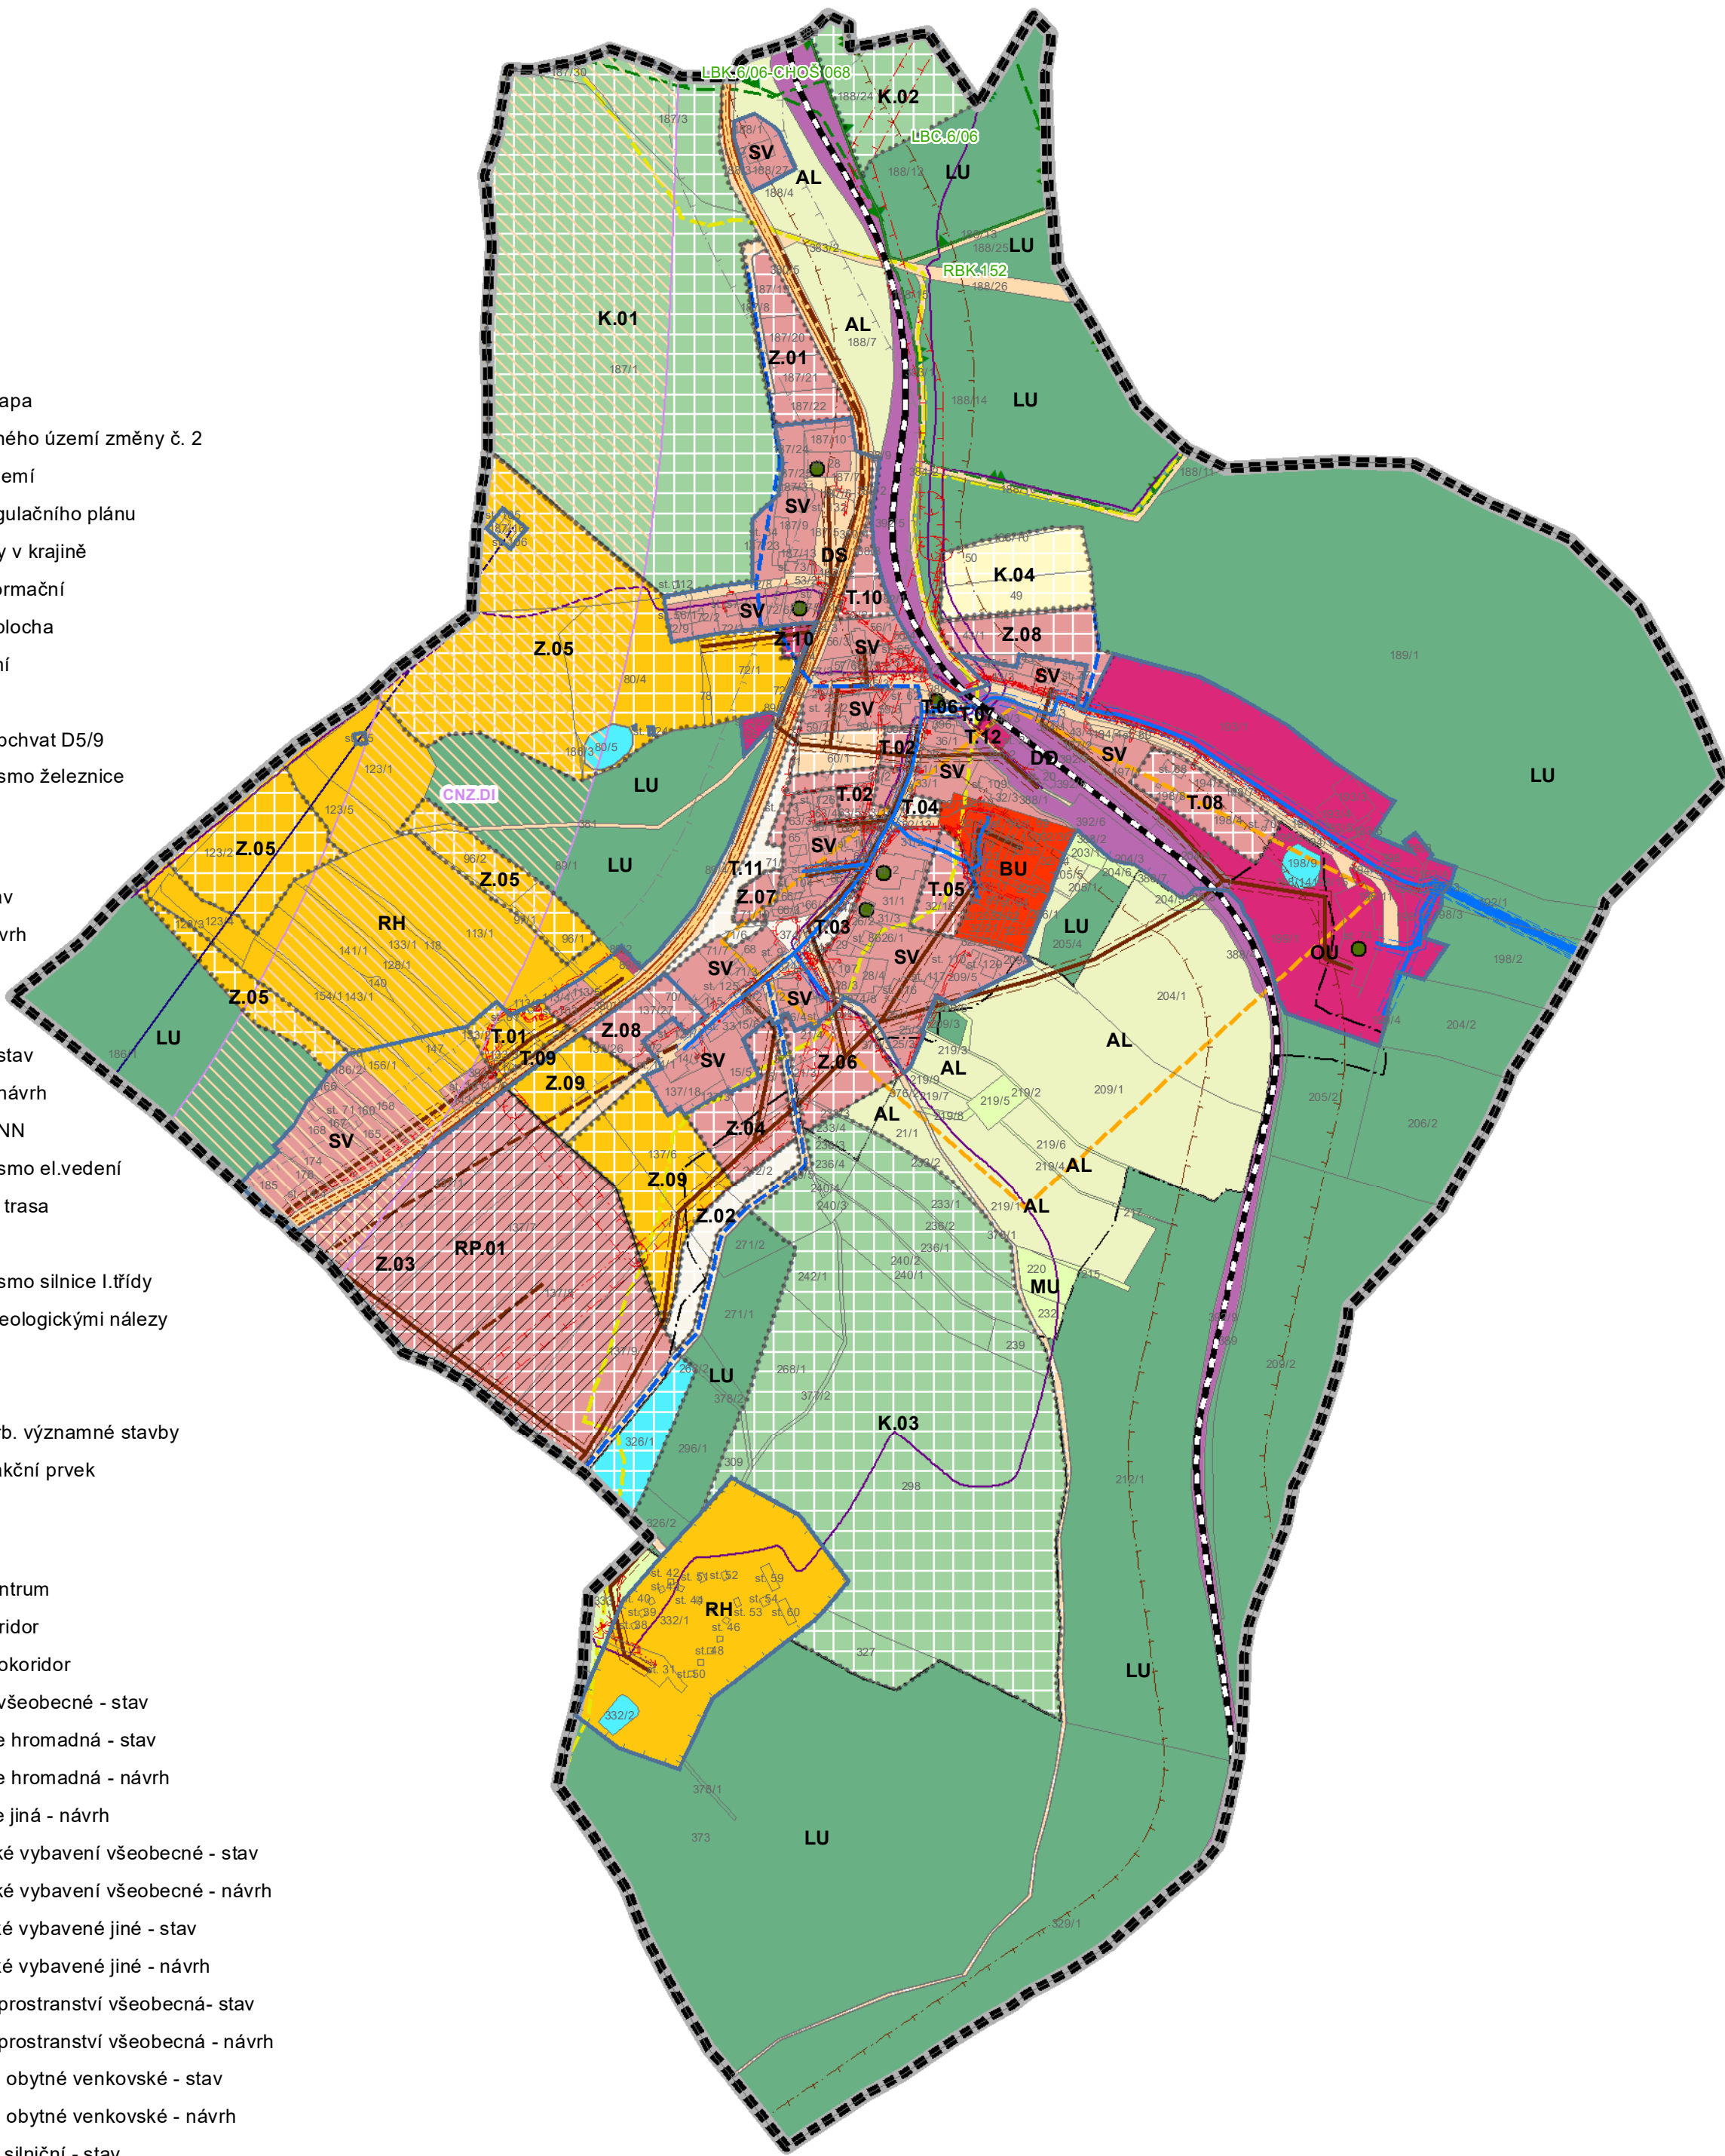

Celé správní území je zájmovým územím Ministerstva obrany z hlediska povolování vyjmenovaných druhů staveb.

ZHOTOVITEL: ATELIÉR BOČEK, s.r.o. IČO: 07328222 DIČ: CZ07328222 sídlo: Na Rožmál 209, Písek tel. +420 777 823 409, e-mail: radek.bocek@gmail.cz www.atelierbocek.cz		VEDOUČÍ PROJEKTANT: Ing. arch. Radek Boček		ZODPOVĚDNÝ PROJEKTANT: Ing.arch. Radek Boček			
ÚČES Ing. arch. Martin Jirovský, Ph.D., MBA		KRE SLUL: Simona Korecká		ZPF Simona Korecká			
		OCHRANA PŘÍRODY A KONCEPCE KRAJINY Ing. Hana Pešková					
POŘIZOVATEL: Městský úřad Vimperk, odbor výstavby a územního plánování						ČÍSLO ZAKÁZKY: 65-2023	
ZMĚNA Č. 2 ÚZEMNÍHO PLÁNU KUBOVA HUŤ 04_KOORDINAČNÍ VÝKRES						STUPEŇ: NÁVRH § 55b	
						MĚŘÍTKO: 1:5 000	DATA: 11.11.2025
						ČÍSLO VÝKRESU	ČÍSLO PÁRE