


# 02\_HLAVNÍ VÝKRES

## LEGENDA:


- Katastrální mapa
- Hranice řešeného území změny č. 2
- Zastavěné území
- Podmínka regulačního plánu
- Vrstevnice základní
- Vrstevnice doplňková
- Zastavitelná plocha
- Transformační plocha
- Plocha změny v krajině
- ÚP, LBC - místní (lokální) biocentrum
- ÚP, RBK - regionální biokoridor
- Koridor pro obchvat I/4 (D5/9) - podzemí
- Železnice
- Vodovod - stav
- Vodovod - návrh
- Kanalizace - stav
- Kanalizace - návrh
- vedení VN a NN
- Radioreleová trasa
- Arch. nebo urb. významné stavby
- Řešené území

## PLOCHY S ROZDÍLNÝM ZPŮSOBEM VYUŽITÍ:

- BU - bydlení všeobecné - stav
- RH - rekreace hromadná - stav
- RH - rekreace hromadná - návrh
- RX - rekreace jiná - návrh
- OU - občanské vybavení všeobecné - stav
- OU - občanské vybavení všeobecné - návrh
- OX - občanské vybavení jiné - stav
- OX - občanské vybavení jiné - návrh
- PU - veřejná prostranství všeobecná - stav
- PU - veřejná prostranství všeobecná - návrh
- SV - smíšené obytné venkovské - stav
- SV - smíšené obytné venkovské - návrh
- DS - doprava silniční - stav
- DS - doprava silniční - návrh
- DD - doprava drážní - stav
- WU - vodní a vodohospodářské všeobecné - stav
- WU - vodní a vodohospodářské všeobecné - návrh
- AU - Zemědělské jiné - návrh
- AL - Trvalé travní porosty - stav
- LU - lesní všeobecné - stav
- LU.z - lesy zvláštního určení - stav
- NU - přírodní všeobecné - návrh
- MU - smíšené krajinné všeobecné - stav

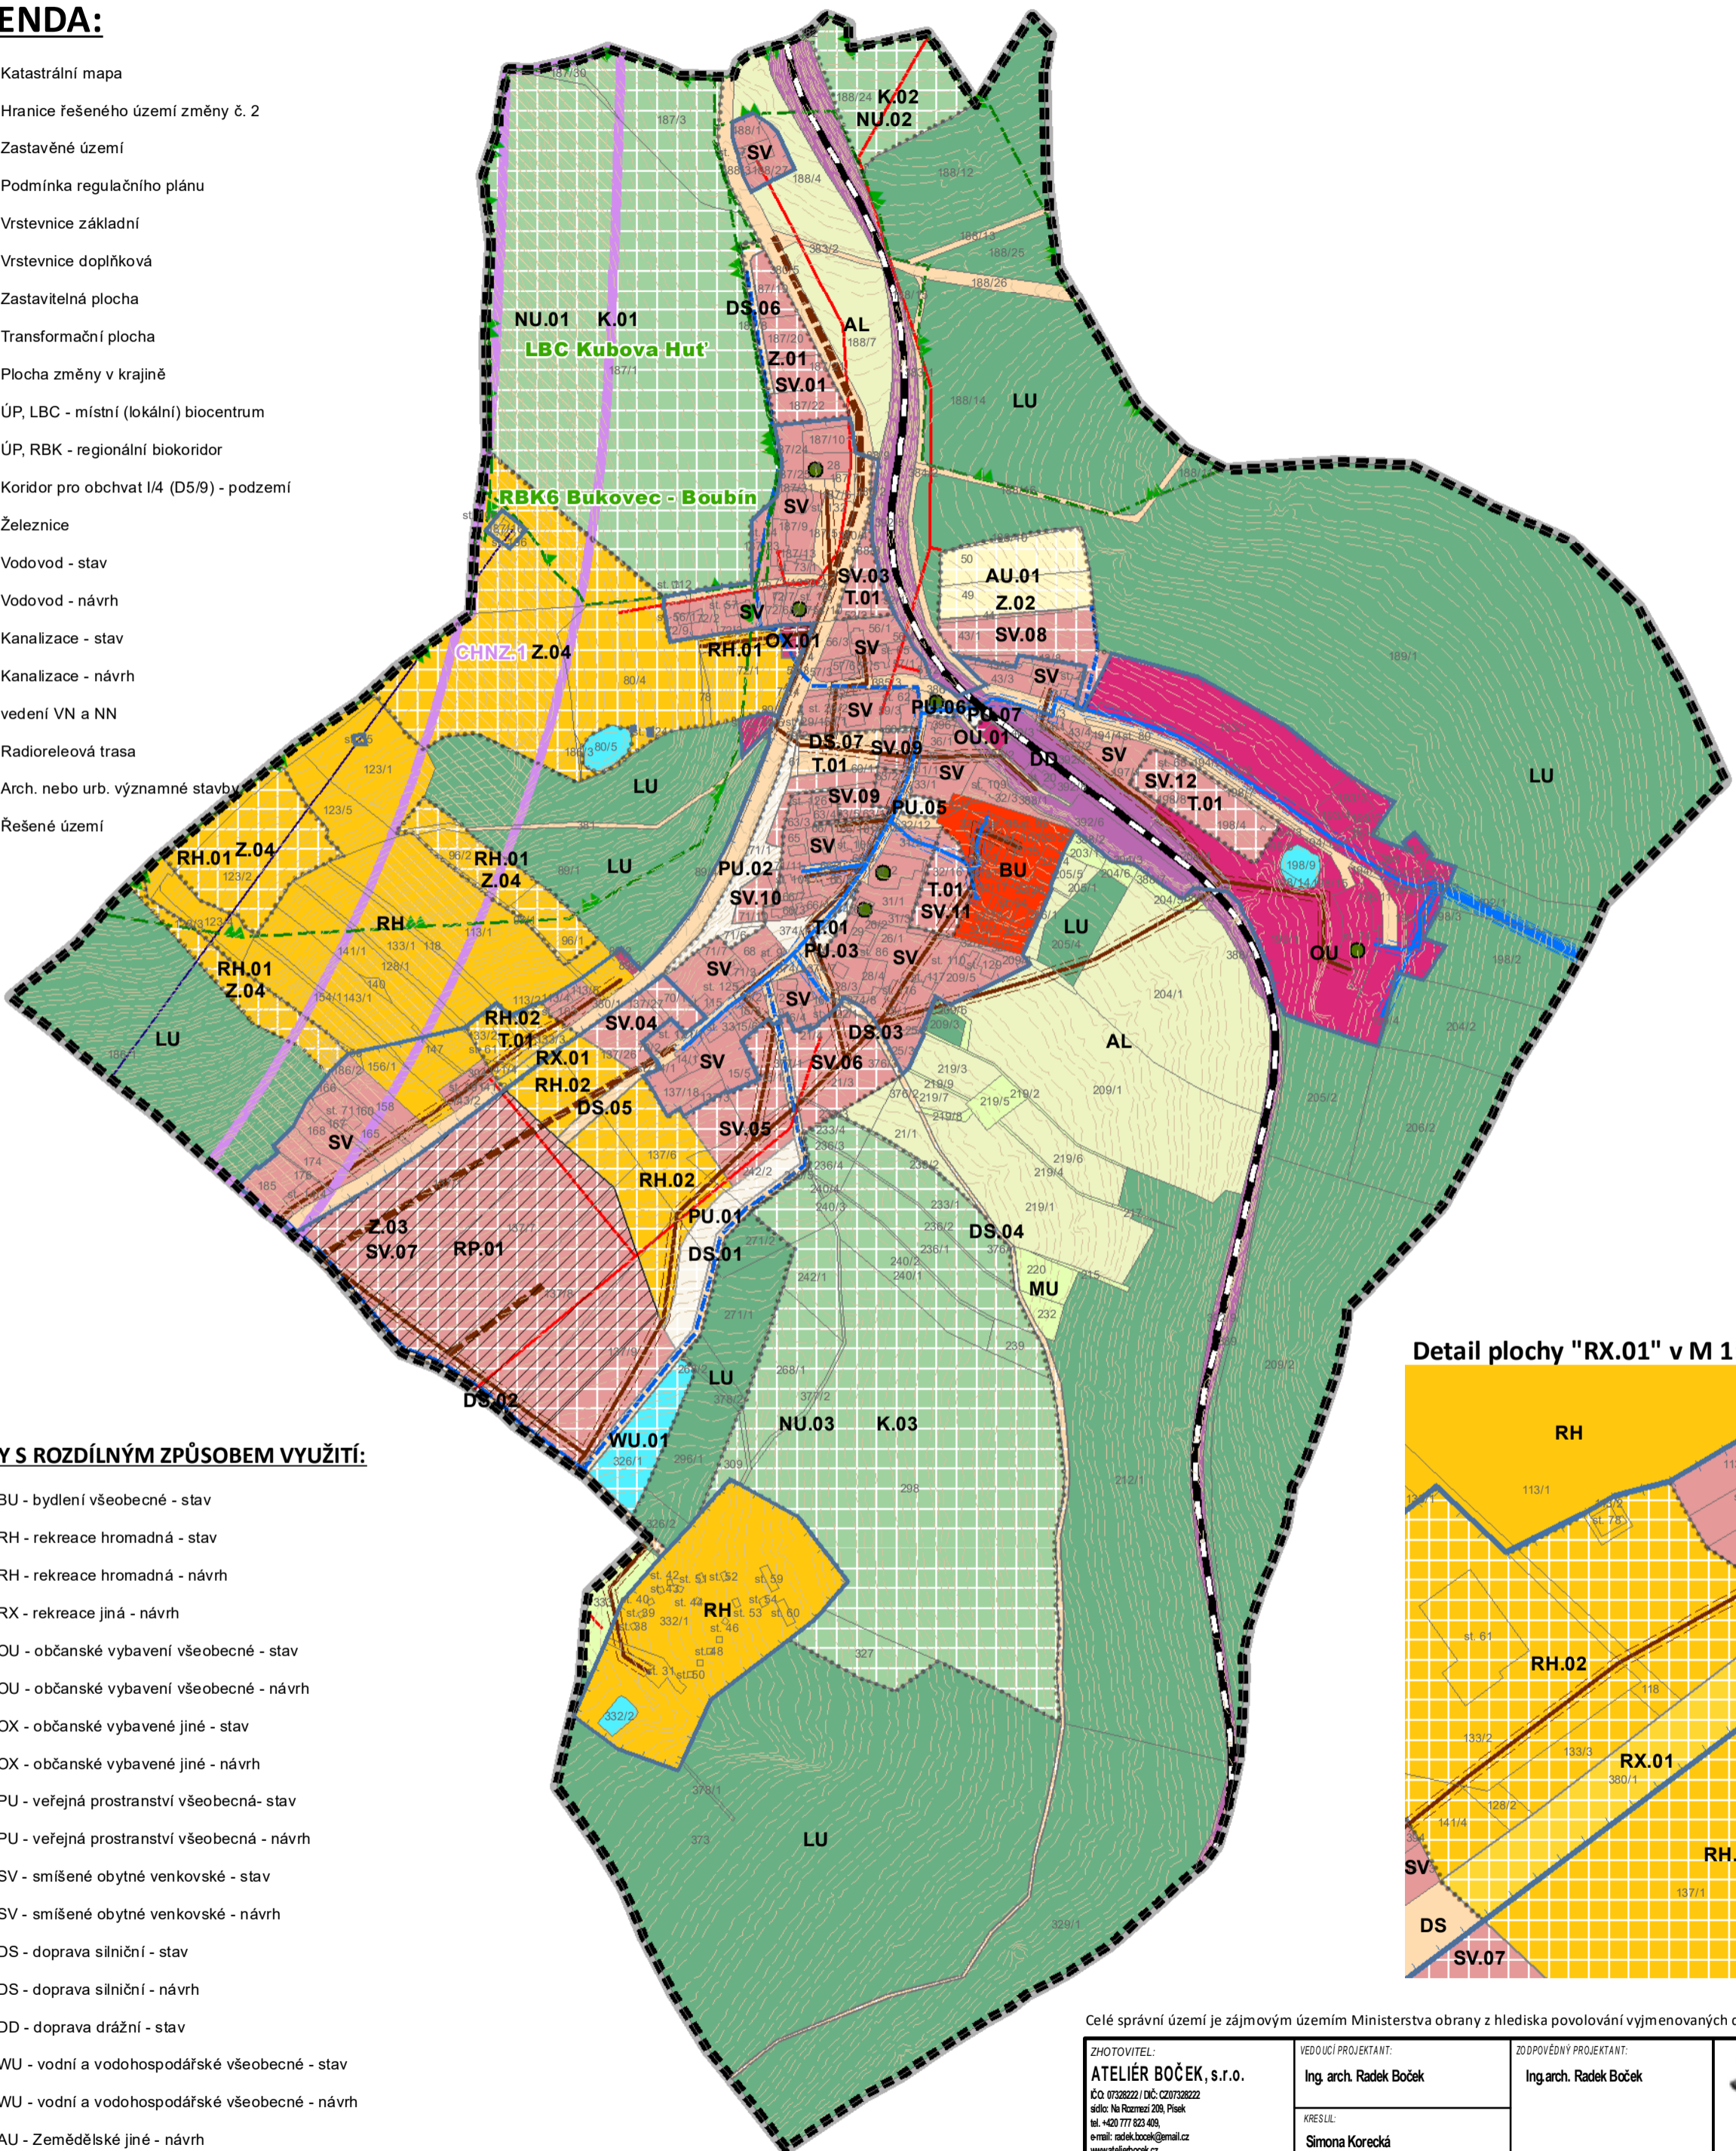

Detail plochy "RX.01" v M 1: 1000

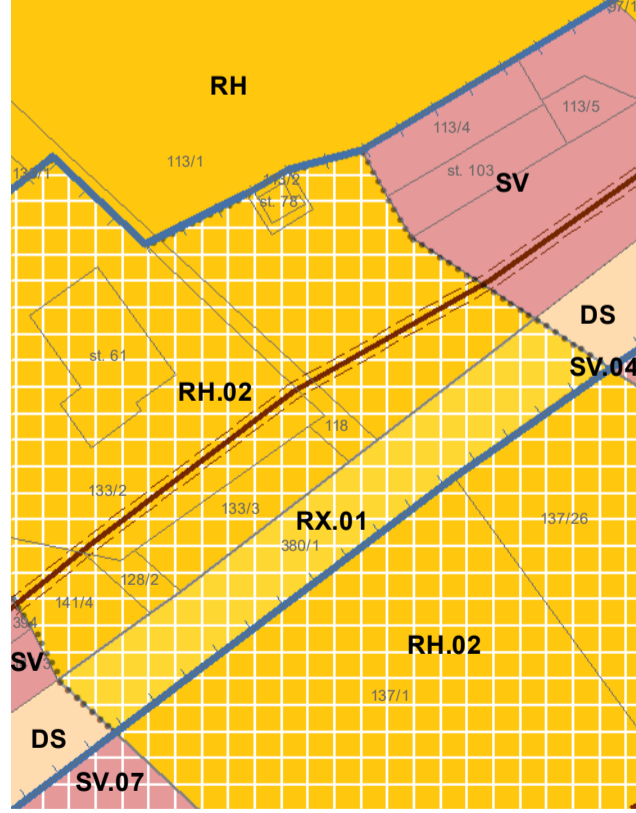

Celé správní území je zájmovým územím Ministerstva obrany z hlediska povolování vyjmenovaných druhů staveb.

ZHOTOVITEL: <b>ATELIÉR BOČEK, s.r.o.</b> Č.Ú. 0722222 / DIČ: CZ0722222 sídlo: Na Rázcích 209, Písek tel: +420 777 823 409 e-mail: atelie.bocek@gmail.cz www.ateliebocek.cz	VEDOUcí PROJEKTANT: Ing. arch. Radek Boček	ZODPOVĚDNÝ PROJEKTANT: Ing. arch. Radek Boček	
UŠES Ing. arch. Martin Jirovský, Ph.D., MBA	KRESLIL: Simona Korecká	ZP: Simona Korecká	
POŘIZOVATEL: Městský úřad Vimperk, odbor výstavby a územního plánování			ČÍSLO ZAKÁZKY: 65-2023
<b>ZMĚNA Č. 2 ÚZEMNÍHO PLÁNU KUBOVA HUŤ</b> <b>02_HLAVNÍ VÝKRES</b>			STUPEŇ: <b>NÁVRH § 55b</b>
			MĚŘÍTKO: <b>1:5 000</b>
ČÍSLO VÝKRESU: [ ]		ČÍSLO PÁRE: [ ]	

