
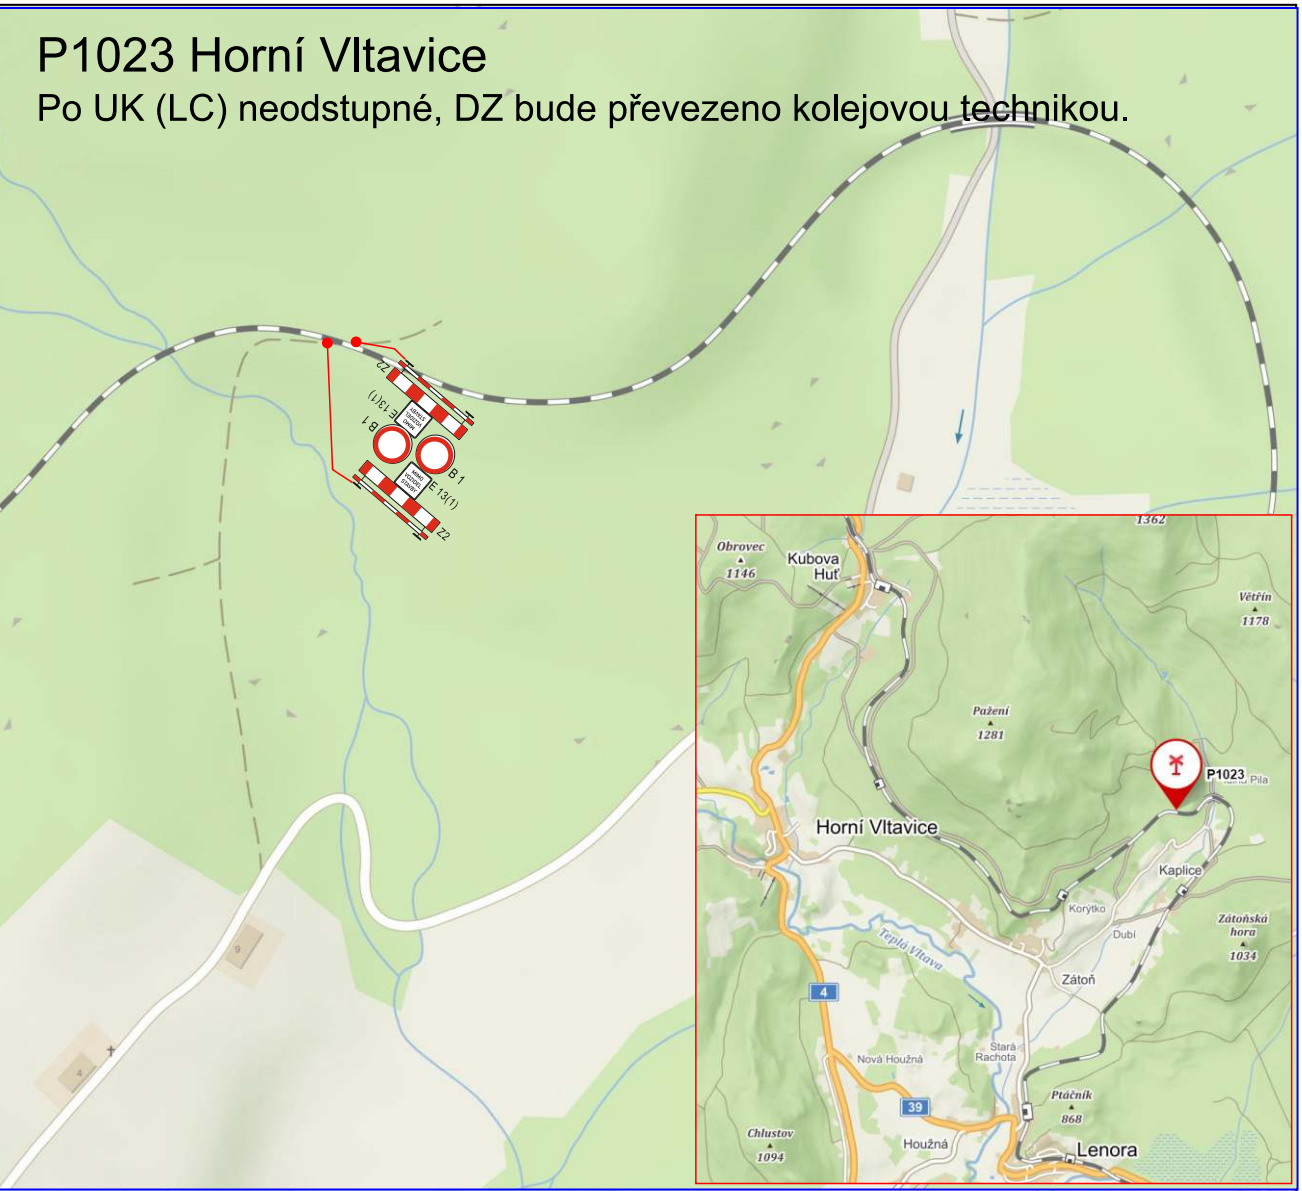


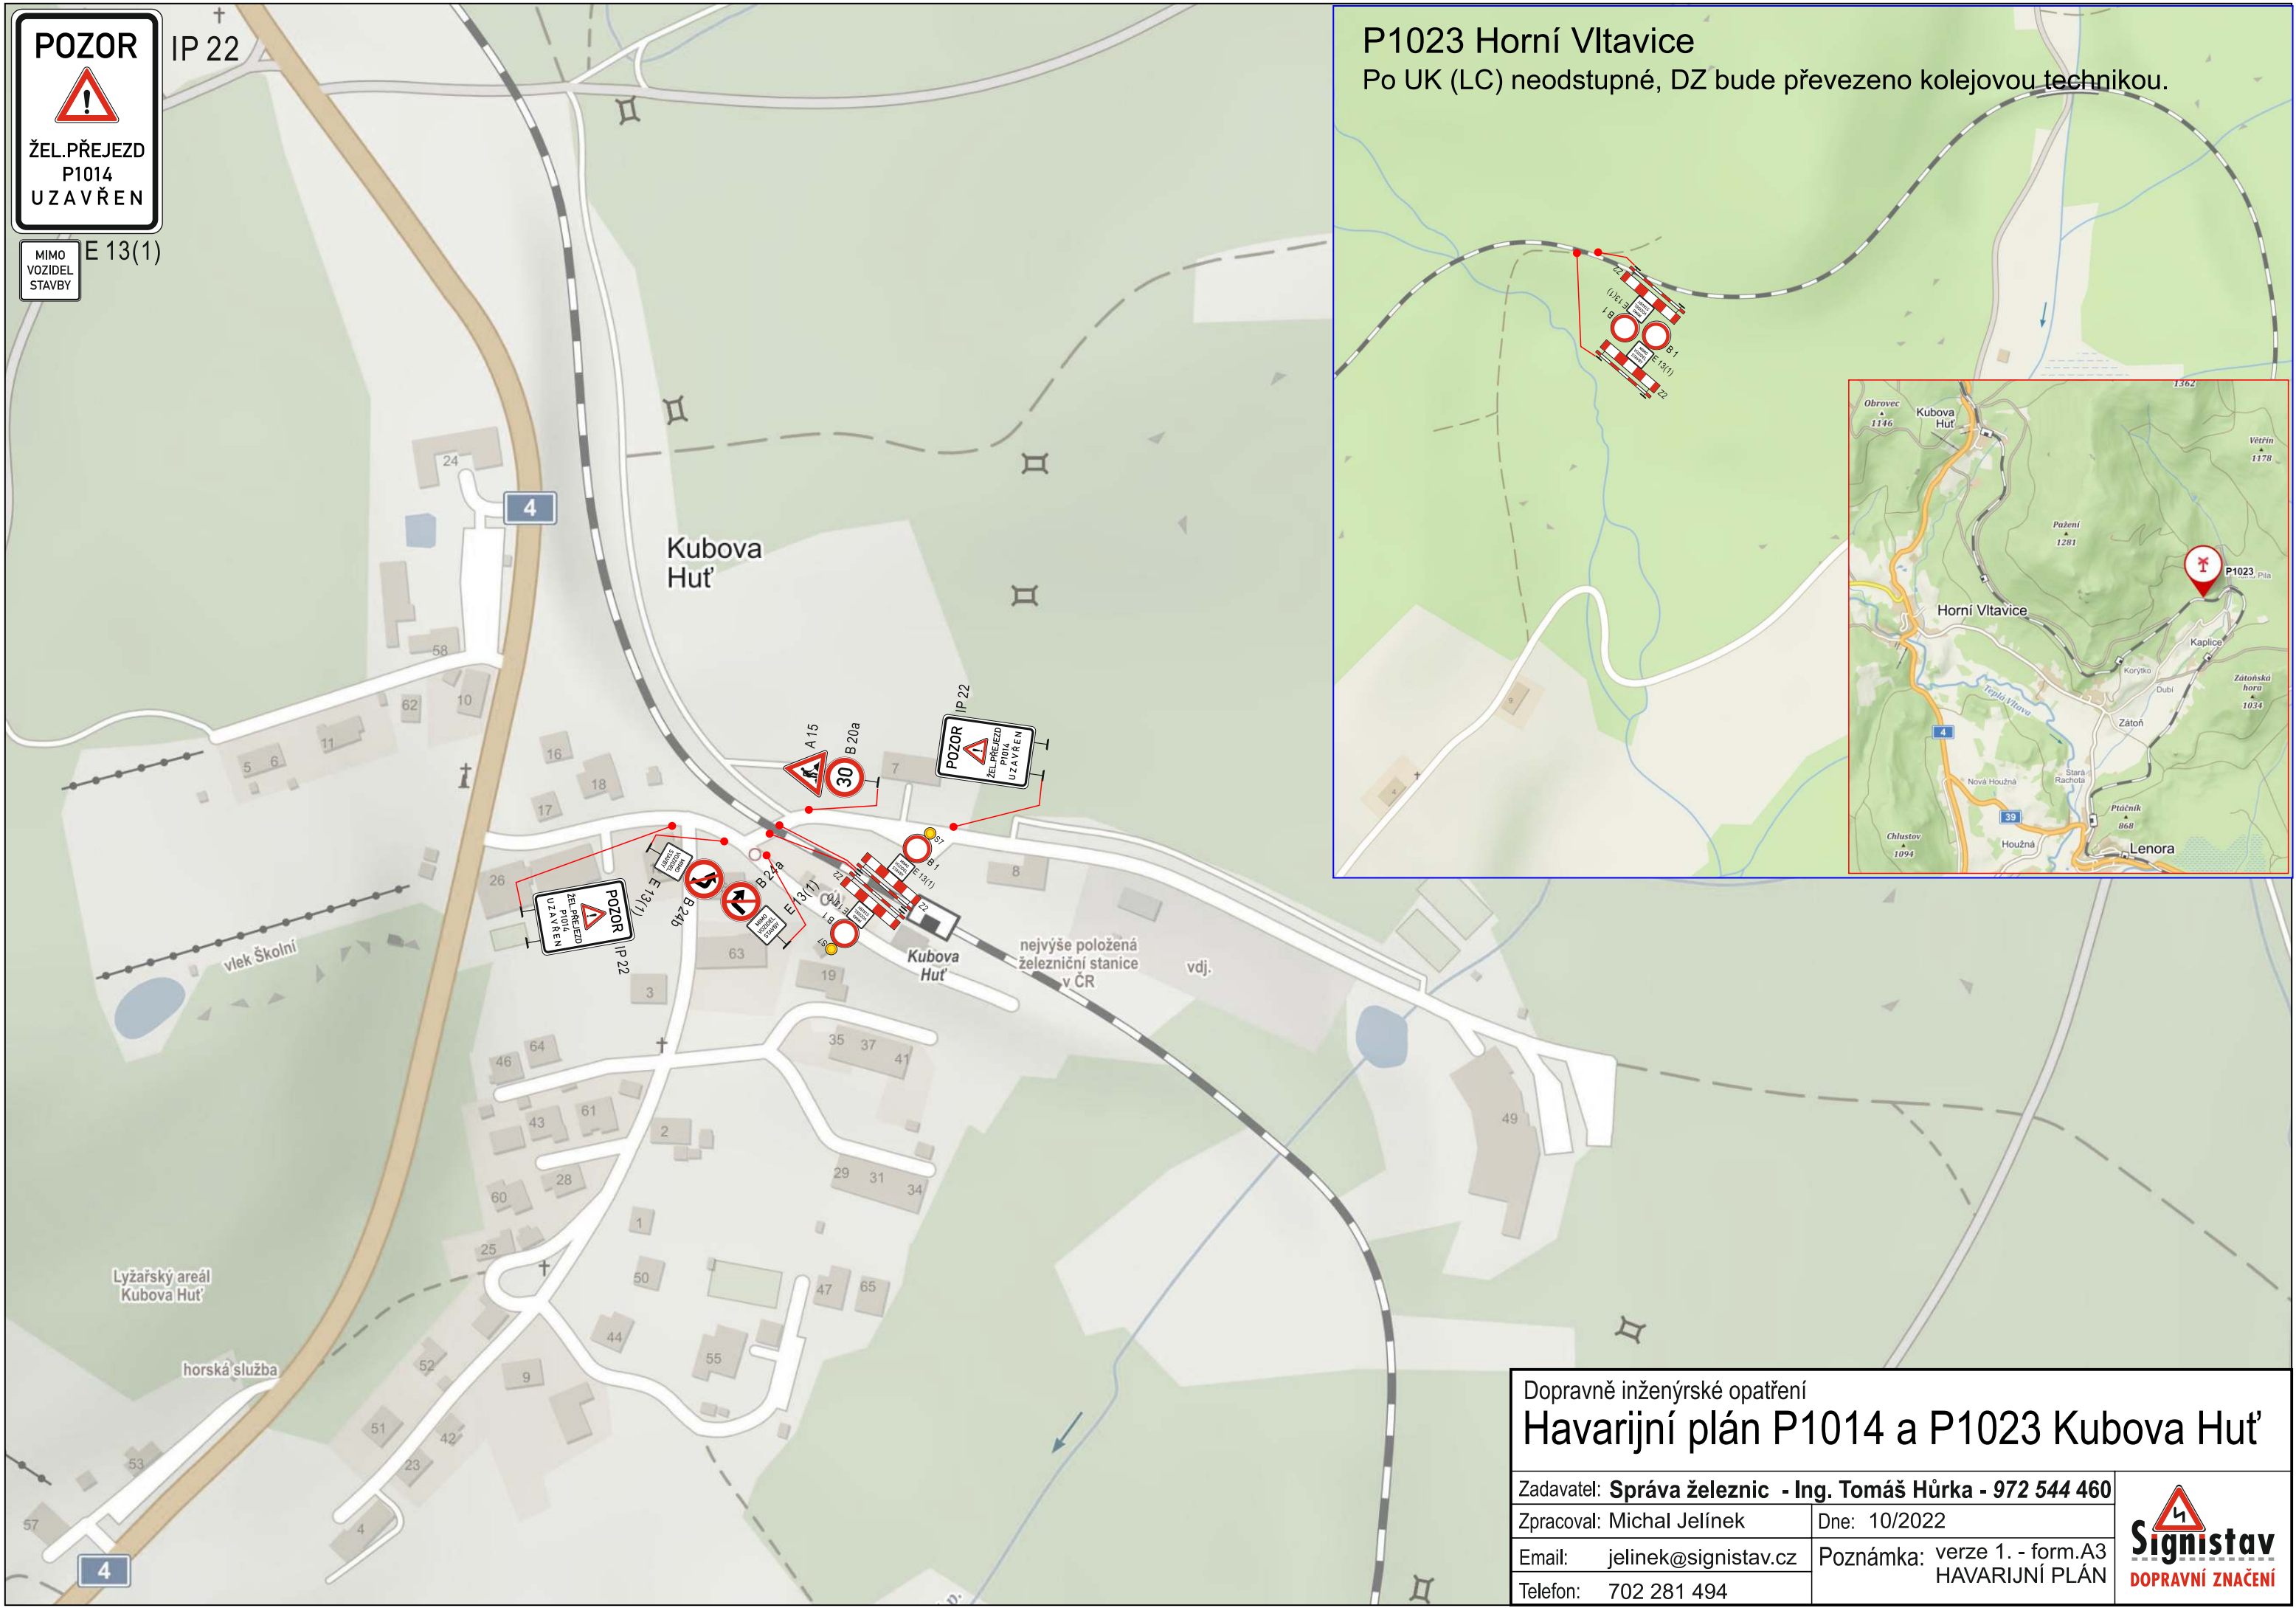

Dopravně inženýrské opatření		
Havarijní plán P1014 a P1023 Kubova Huť		
Zadavatel: Správa železnic - Ing. Tomáš Hůrka - 972 544 460		 Signistav DOPRAVNÍ ZNAČENÍ
Zpracoval: Michal Jelínek	Dne: 10/2022	
Email: jelinek@signistav.cz	Poznámka: verze 1. - form.A3 HAVARIJNÍ PLÁN	
Telefon: 702 281 494		