


KOORDINAČNÍ VÝKRES

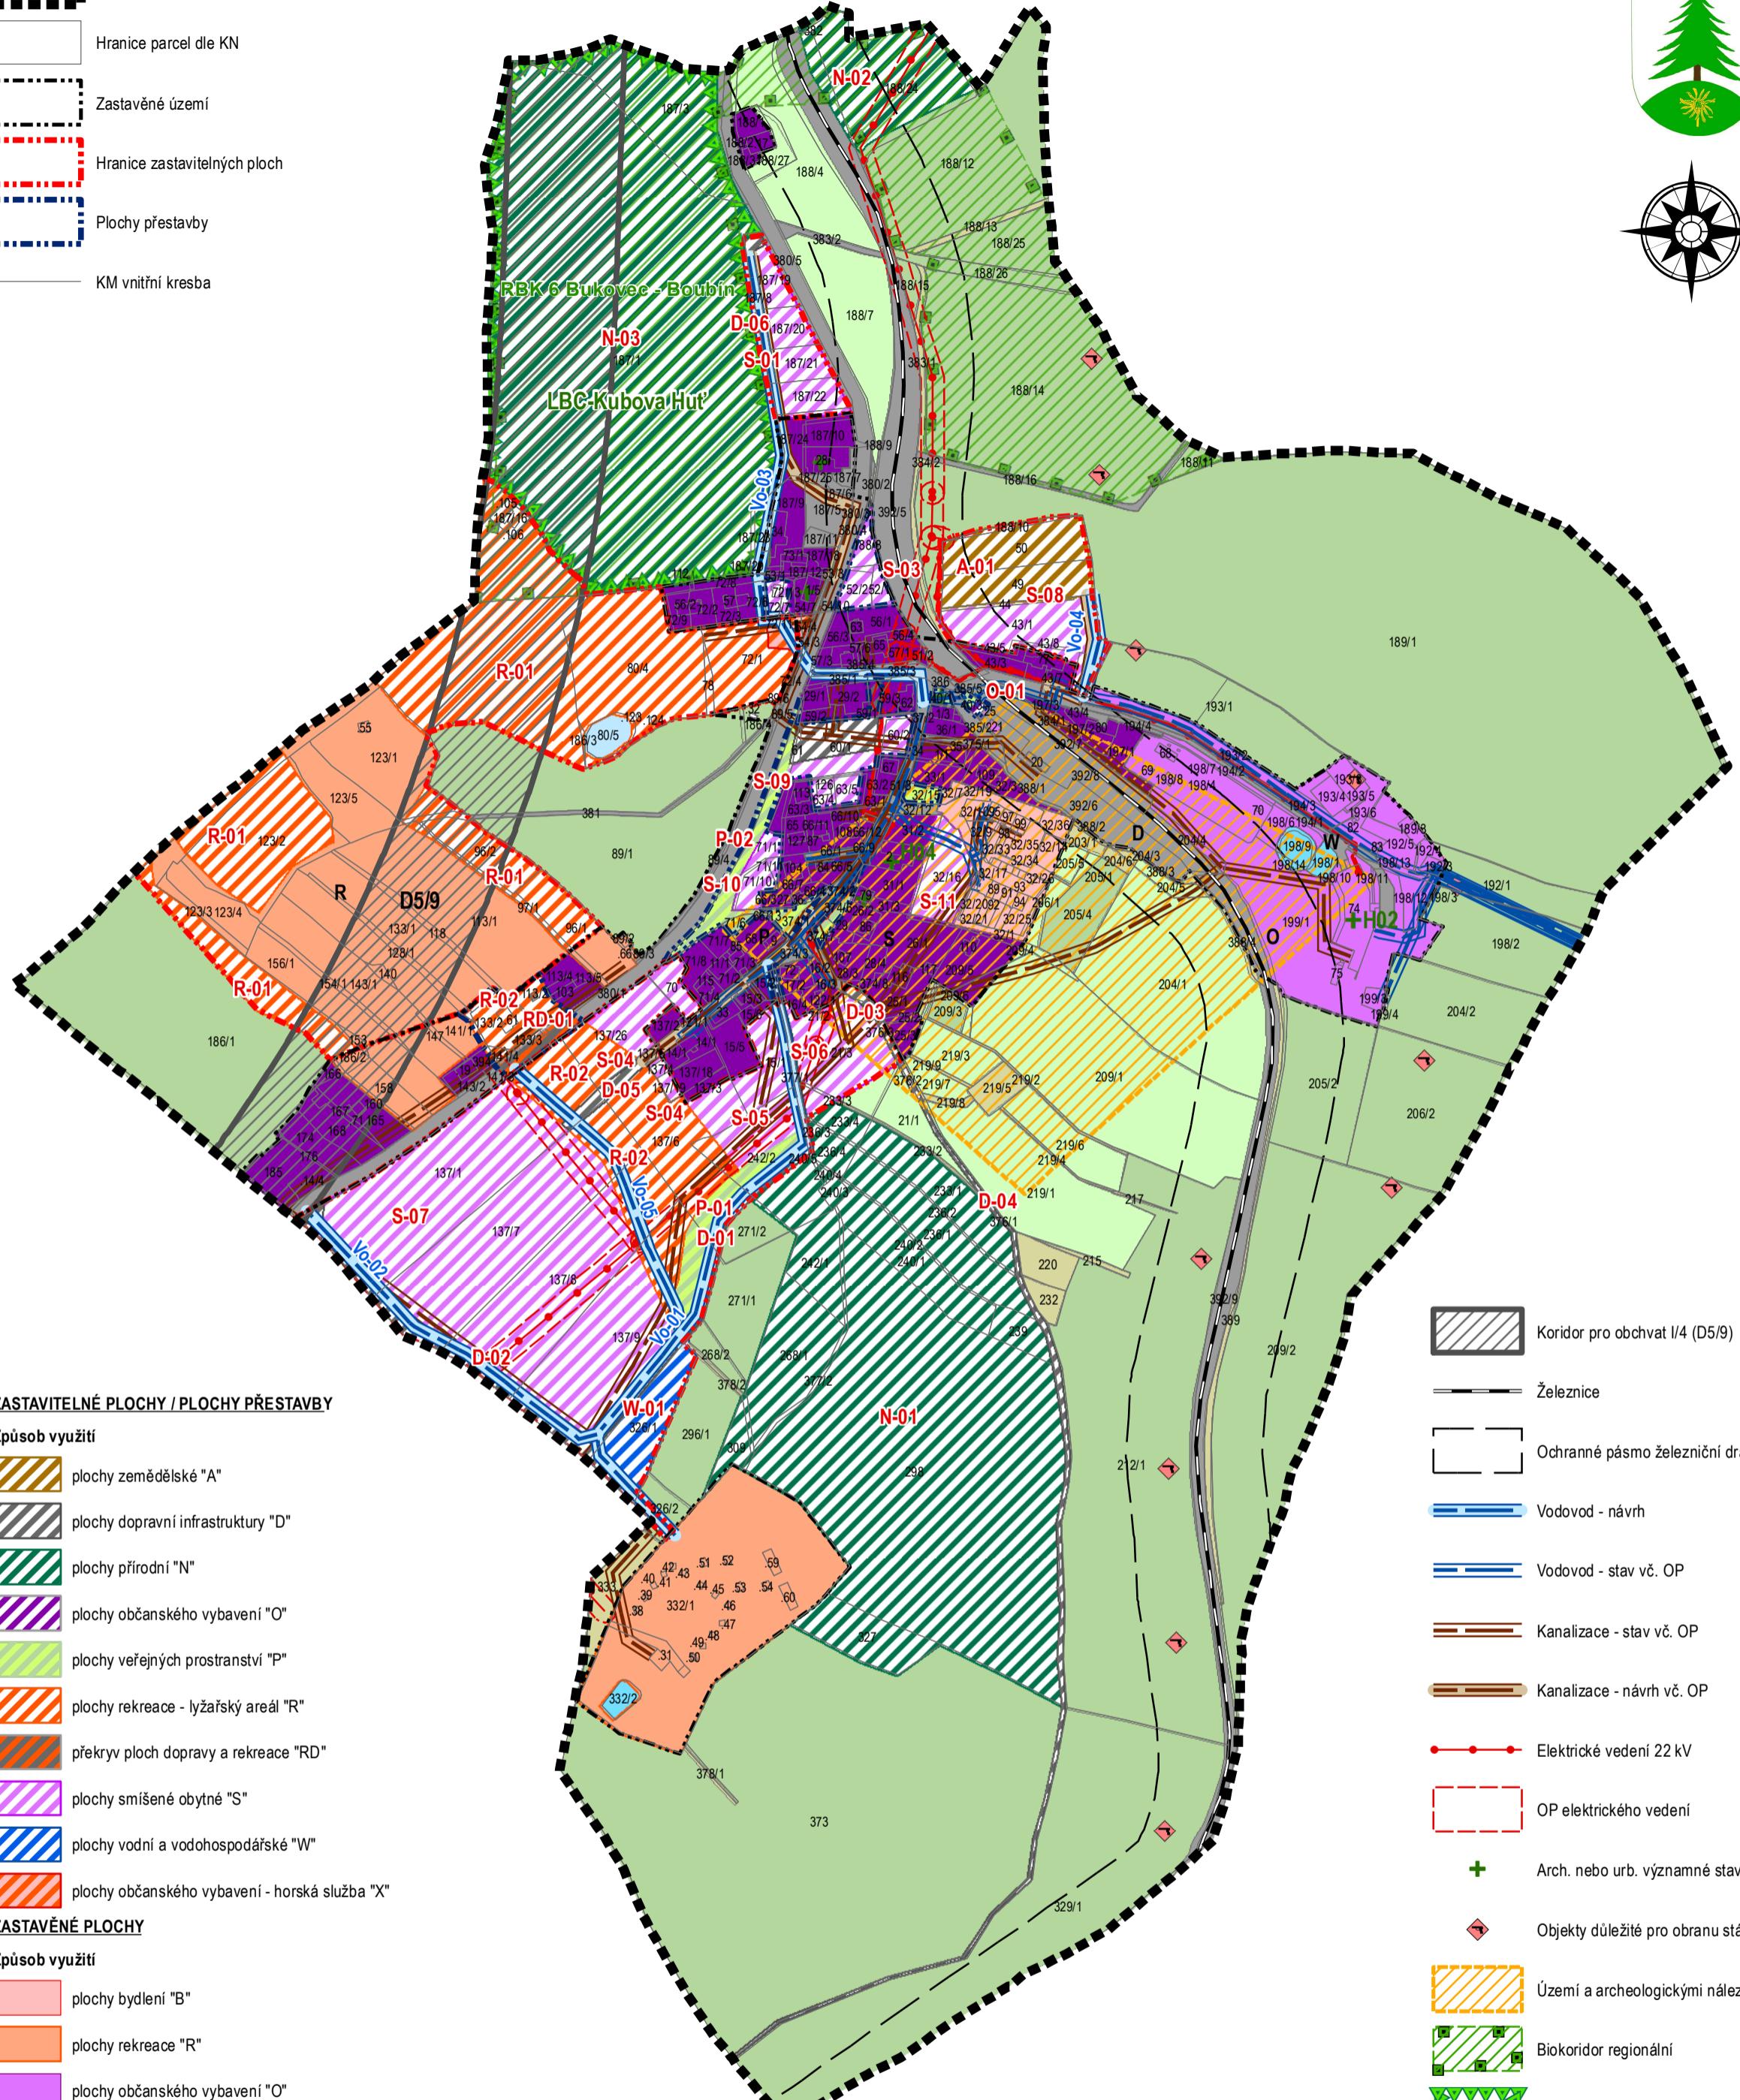

Legenda

- Řešené území
- Hranice parcel dle KN
- Zastavěné území
- Hranice zastaviteľných ploch
- Plochy přestavby
- KM vnitřní kresba



VYPROCOVAL
Ateliér BOČEK
Na Rozmezí 209, Písek
tel. 777 823 409, e-mail: radek.bocek@email.cz

VĚDOUcí PROJEKTANT
Ing.arch. Radek Boček
OCHRANA PŘÍRODY, ŠEŠ
RNDr. Vojtěch Vyhnálek, CSc.

ZODPOVĚDNÝ PROJEKTANT
Ing.arch. Radek Boček
PUPPL
Ing.arch. Radek Boček



DOPRAVNÍ ŘEŠENÍ
Ing. Jiří Horatlík
POŘIZOVATEL: Městský úřad Vimperk, odbor výstavby a územního plánování

Číslo ZAKÁZKY: 07/2012

ÚZEMNÍ PLÁN KUBOVA HUŤ - ZMĚNA Č. 1 KOORDINAČNÍ VÝKRES

STUPEŇ: §55A
MĚŘÍTKO: 1 : 5 000 DATUM: 20.2.2018
Číslo VÝKRESU: 4
Číslo PARÉ: