

KOORDINAČNÍ VÝKRES

LEGENDA:

Administrativní hranice

- Hranice řešeného území změny č. 1
- Řešené území
- Hranice parcel

Základní členění území

- Hranice zastavěného území
- Plochy změn v krajině
- Plochy přestavby
- Zastavitelné plochy
- Podmínka regulačního plánu
- Podmínka územní studie

Hodnoty a limity území

- Arch. nebo urb. významné stavby
- Objekty stálého lehkého opevnění
- Území a archeologickými nálezy
- Ochranné pásmo vedení VN

Dopravní a technická infrastruktura



- Koridor pro obchvat I/4 (D5/9) - podzemí
- Železnice
- Vodojem Kubova Huť
- Vodovod - NÁVRH
- Vodovod - STAV, vč. ochranného pásma
- Kanalizace - NÁVRH
- Kanalizace - STAV, vč. ochranného pásma
- ČOV Kubova Huť
- Vedení VN

ÚSES:

- Regionální biokoridor
- Lokální biocentrum

Plochy s rozdílným způsobem využití

- "B" - PLOCHY BYDLENÍ (§ 4 VYHL. 501/2006 SB.) - STAV
- "R" - PLOCHY REKREACE (§5 VYHL. 501/2006 SB.) – STAV
- "R" - PLOCHY REKREACE (§5 VYHL. 501/2006 SB.) – NÁVRH
- "RD" - PŘEKRYVNÁ FUNKCE DOPRAVY A REKREACE – NÁVRH
- "O" - PLOCHY OBČANSKÉHO VYBAVENÍ (§6 VYHL. 501/2006 SB.) – STAV
- "O" - PLOCHY OBČANSKÉHO VYBAVENÍ (§6 VYHL. 501/2006 SB.) – NÁVRH
- "X" - PLOCHY OBČANSKÉHO VYBAVENÍ – HORSKÁ SLUŽBA – STAV
- "X" - PLOCHY OBČANSKÉHO VYBAVENÍ – HORSKÁ SLUŽBA, INFOCENTRUM – NÁVRH
- "P" - PLOCHY VEŘEJNÝCH PROSTRANSTVÍ (§7 VYHL. 501/2006 SB.) – STAV
- "P" - PLOCHY VEŘEJNÝCH PROSTRANSTVÍ (§7 VYHL. 501/2006 SB.) – NÁVRH
- "S" - PLOCHY SMÍŠENÉ OBYTNÉ (§8 VYHL. 501/2006 SB.) – STAV
- "S" - PLOCHY SMÍŠENÉ OBYTNÉ (§8 VYHL. 501/2006 SB.) – NÁVRH
- "D" - PLOCHY DOPRAVNÍ INFRASTRUKTURY (§9 VYHL. 501/2006 SB.) – STAV
- "D" - PLOCHY DOPRAVNÍ INFRASTRUKTURY (§9 VYHL. 501/2006 SB.) – NÁVRH
- "W" - PLOCHY VODNÍ A VODOHOSPODÁŘSKÉ (§13 VYHL. 501/2006 SB.) – STAV
- "W" - PLOCHY VODNÍ A VODOHOSPODÁŘSKÉ (§13 VYHL. 501/2006 SB.) – NÁVRH
- "At" - PLOCHY ZEMĚDĚLSKÉ – TRVALE TRAVNÍ POROST – STAV
- "Af" - PLOCHY ZEMĚDĚLSKÉ – PLOCHY ZEMĚDĚLSKÉ – AGROFARMA – NÁVRH
- "L" - PLOCHY LESNÍ (§15 VYHL. 501/2006 SB.) – STAV
- "N" - PLOCHY PŘÍRODNÍ (§16 VYHL. 501/2006 SB.) – NÁVRH
- "H" - PLOCHY SMÍŠENÉ NEZASTAVĚNÉHO ÚZEMÍ (§17 vyhl. 501/2006 Sb.) – STAV

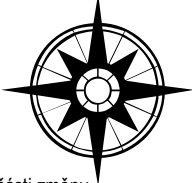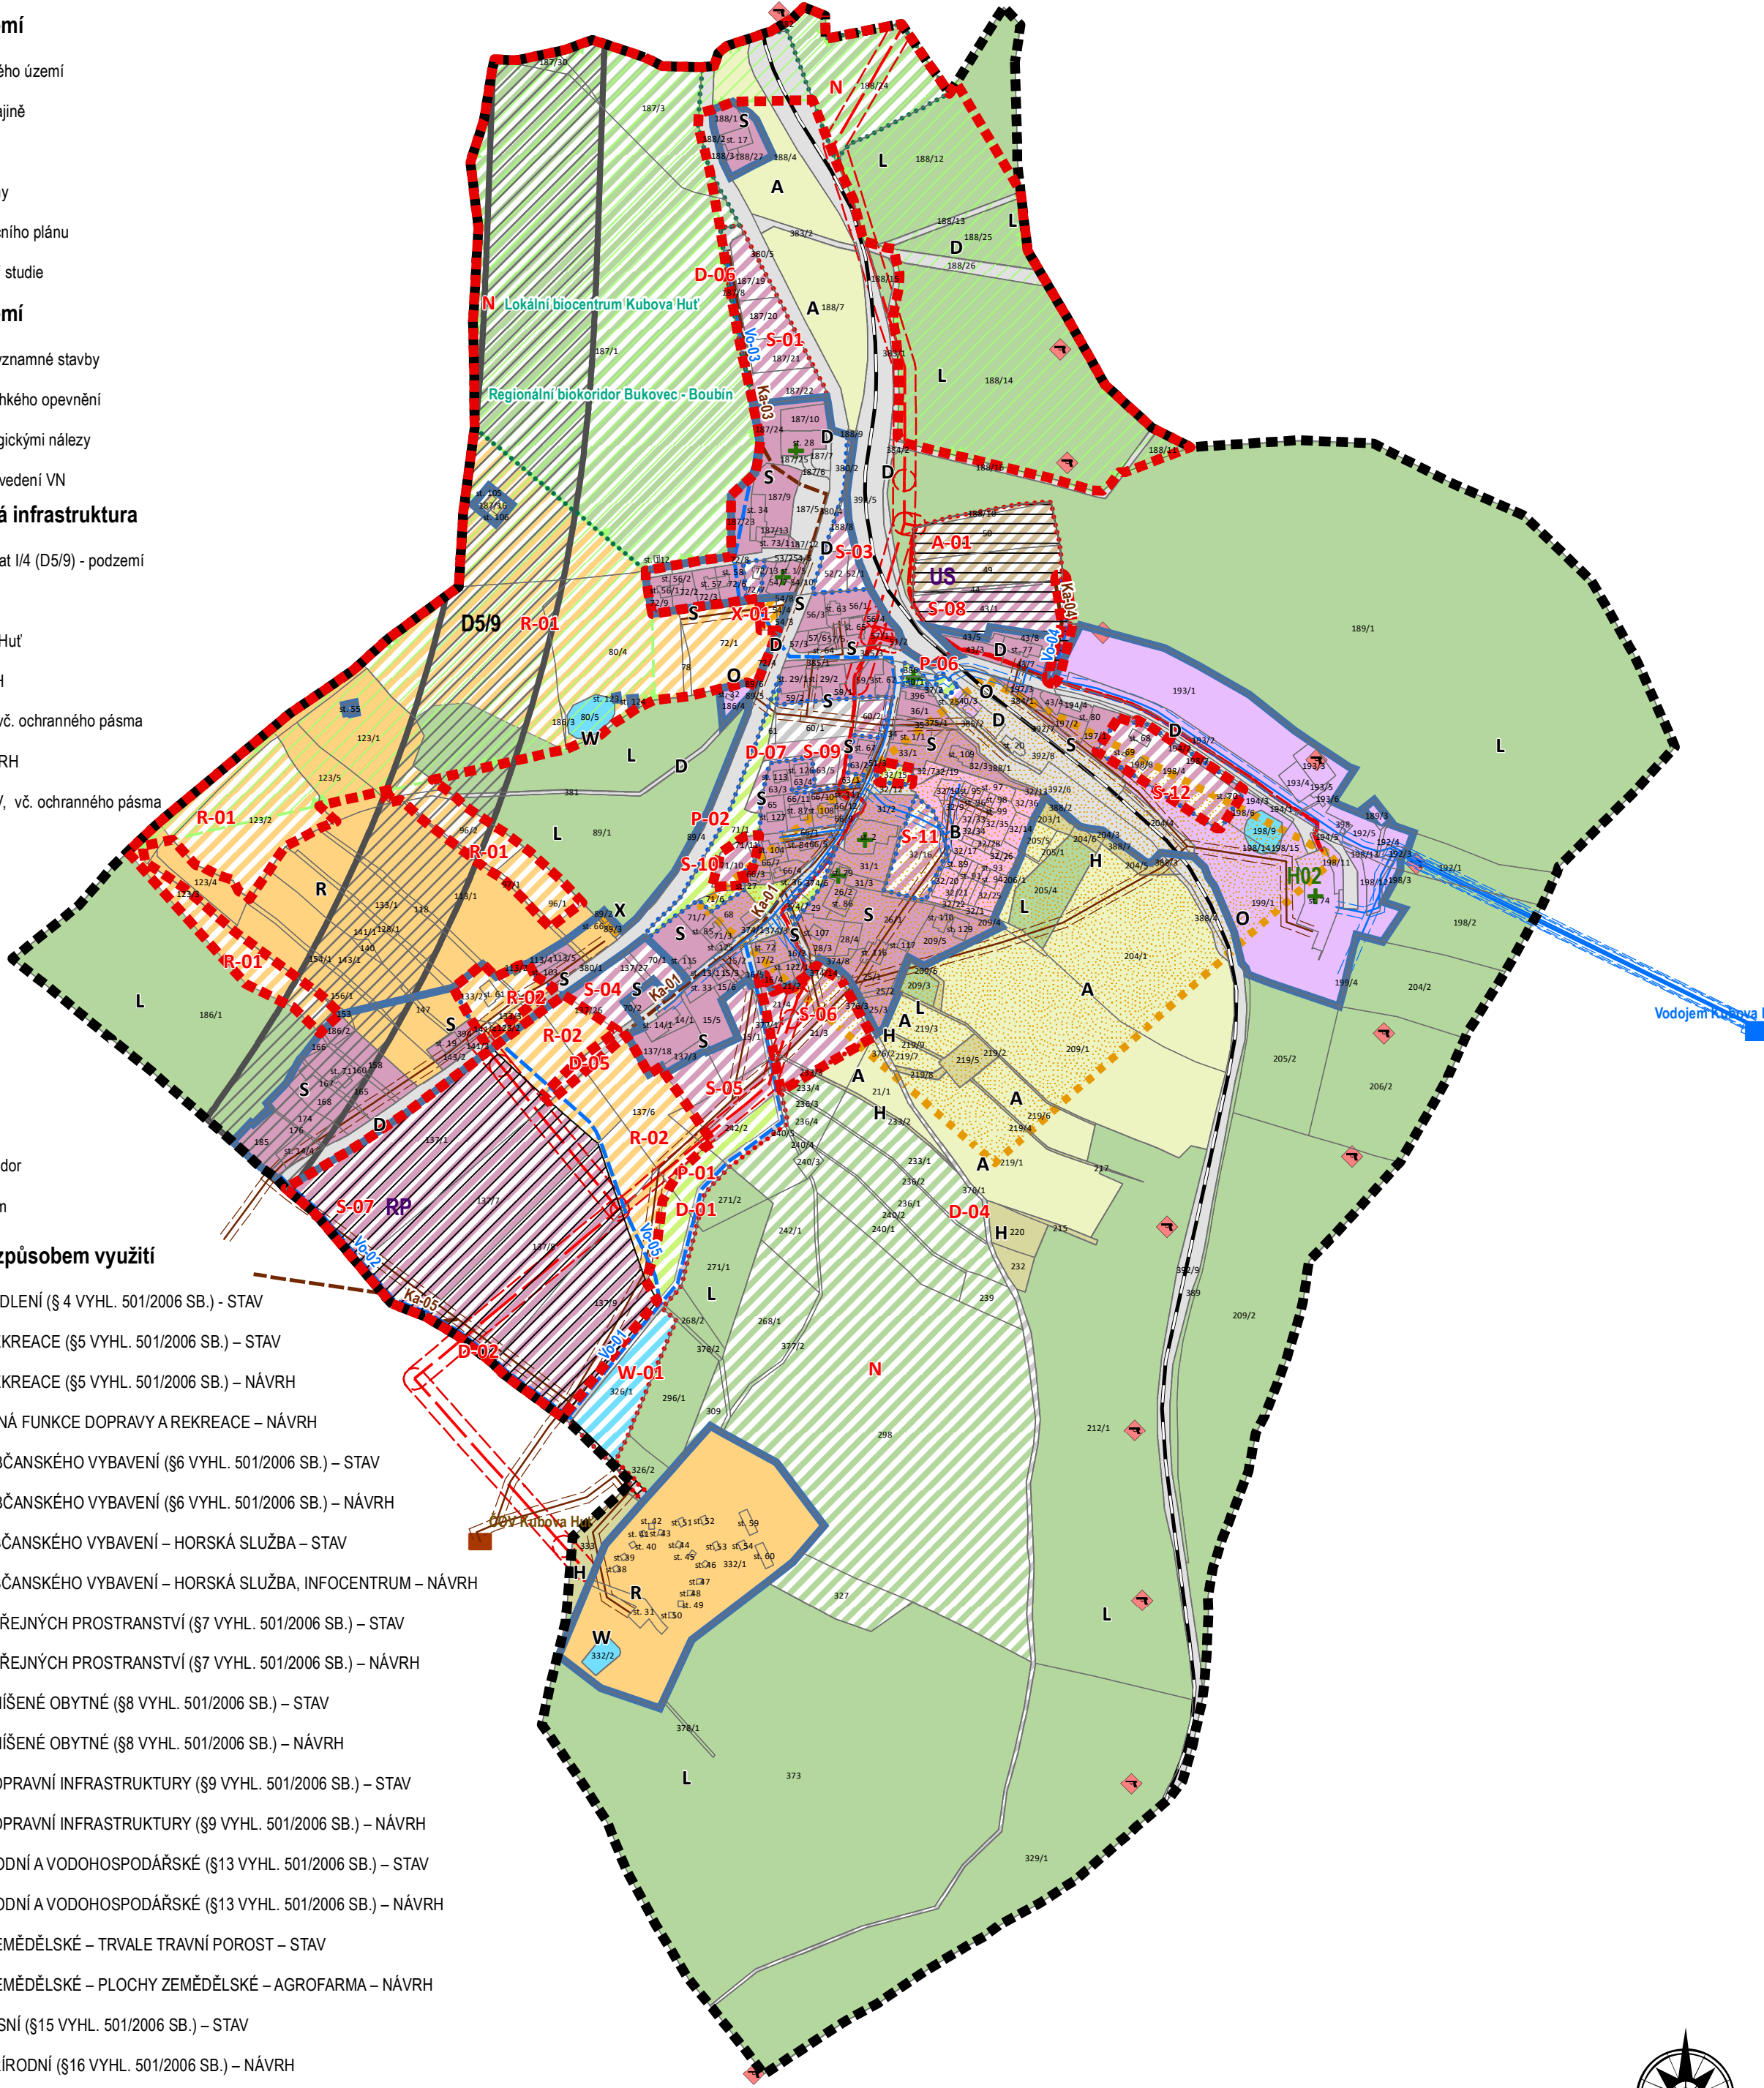

Plošné vymezení prvků ÚSES není změnou č. 1 řešeno, i když je v grafice vymezen v řešeném území, ale jen kvůli upřesnění podmínek dle ZÚR v textové části změny. Celé správní území je zájmovým územím Ministerstva obrany z hlediska povolování vyjmenovaných druhů staveb.

Záznam o účinnosti	
označení správního orgánu, který změnu vydal:	Zastupitelstvo obce Kubova Huť
pořadové číslo poslední vydané změny:	1
datum nabytí účinnosti:	
oprávněná úřední osoba pořizovatele:	Ing. Marcela Šebelíková
zodpovědná osoba pořizovatele:	Ing. Robert Pročka, vedoucí odboru
podpis oprávněné úřední osoby a otisk úředního razítka pořizovatele	

VYPRACOVAL Ateliér BOČEK sídlo: Na Rozmezí 209, Písek kancelář: Týlova 70, Písek tel. +420 777 823 409, e-mail: radek.bocek@email.cz www.atelierbocek.cz	VEDOUČÍ PROJEKTANT Ing.arch. Radek Boček	ZODPOVĚDNÝ PROJEKTANT Ing.arch. Radek Boček		
ÚSES Ing. Jiří Horatlík	OCHRANA PŘÍRODY A KONCEPCE KRAJINY RNDr. Vojtěch Vyháněk, CSc.	ZPF Ing.arch. Radek Boček		
POŘIZOVATEL: Městský úřad Vimperk, odbor výstavby a územního plánování				
ÚPLNÉ ZNĚNÍ ÚP KUBOVA HUŤ PO VYDÁNÍ ZMĚNY Č. 1 KOORDINAČNÍ VÝKRES			ČÍSLO ZAKÁZKY: 07/2012	
			STUPEŇ: ÚPLNÉ ZNĚNÍ	
			MĚŘÍTKO 1:5 000	DATUM 31.7.2022
			ČÍSLO VÝKRESU	ČÍSLO PARE