


POZOR
 před prací
 před úpravami
 před údržbou
 před opravami

B 4 - navrněná přechodná dopravní značení
 - objízdná trasa pro vozidla nad 12 tun

Dopravní znění, které bude v rozporu s přechodnou úpravou provozu, bude zneplatněno.

Strabag SIS a.s.
 Oprava silnice I/4
 Solná Lhota - Korkusova Huť




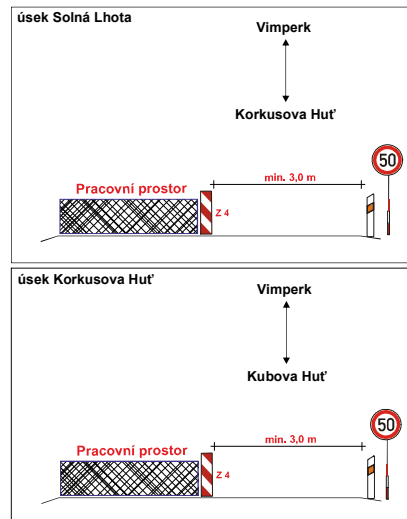


50 B 20a - navržené přechodné dopravní značení

50 B 1 - DZ umístěna v jiném detailu

V případě vzniku nerovnosti na vozovce budou osazeny dopravní značky A 7a.
Dopravní značení, které bude v rozporu s přechodnou úpravou provozu, bude zneplatněno.




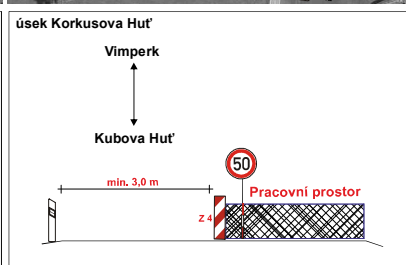
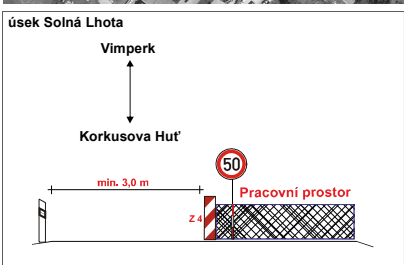
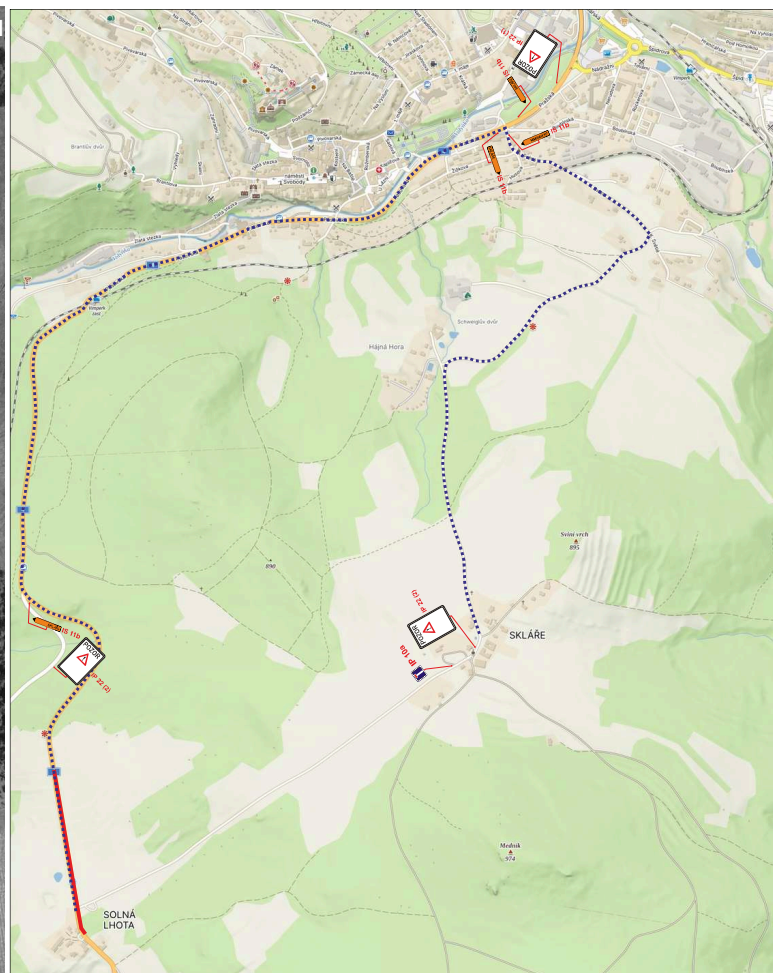


• B 20a - navržené přechodné dopravní značení

• B 1 - DZ umístěna v jiném detailu

V případě vzniku nerovnosti na vozovce budou osazeny dopravní značení A 7a. Dopravní značení, které bude v rozporu s přechodnou úpravou provozu, bude zneplatněno.






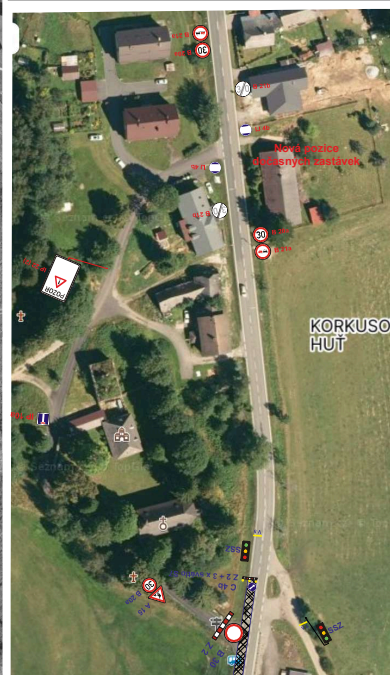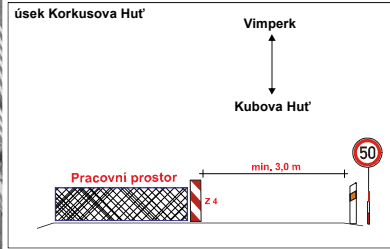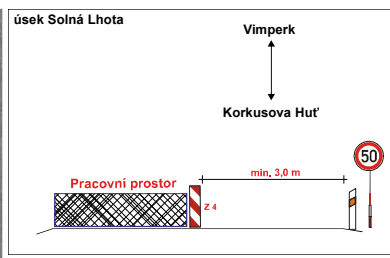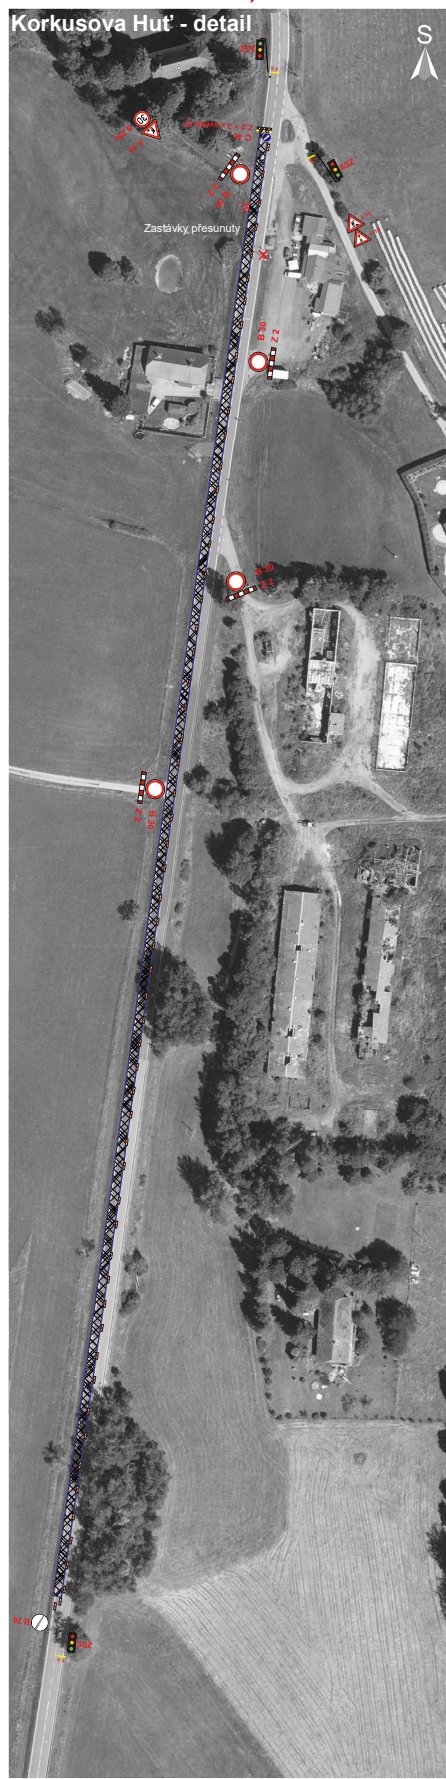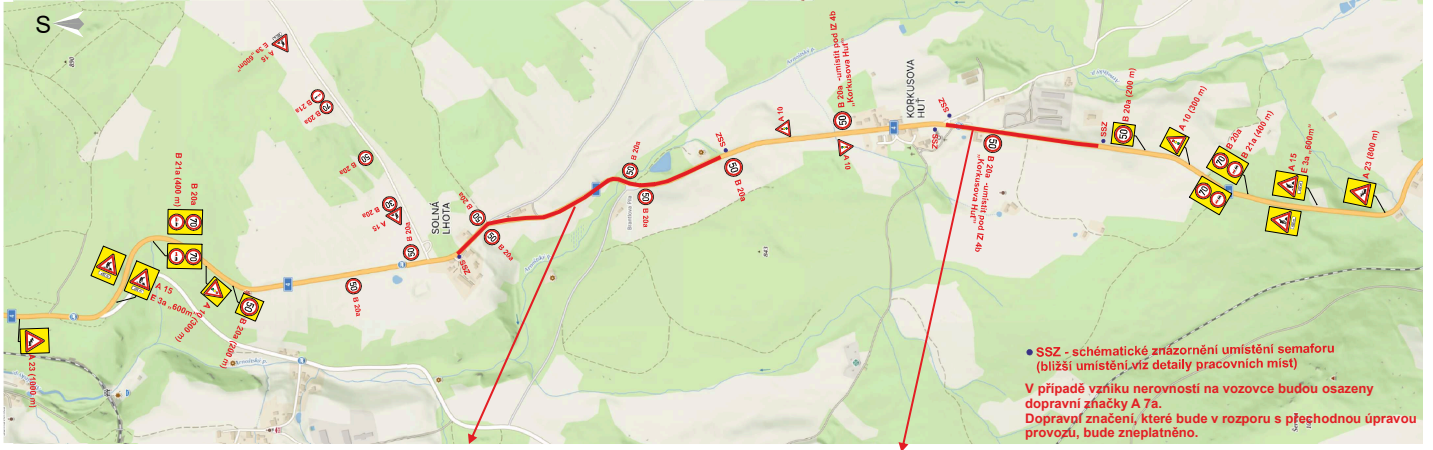

- B 20a - navržené přechodné dopravní značení
- B 1 - DZ umístěna v jiném detailu

V případě vzniku nerovnosti na vozovce budou osazeny dopravní značky A 7a. Dopravní značení, které bude v rozporu s přechodnou úpravou provozu, bude zneplatněno.

	Oprava silnice I/4 Solná Lhota - Korkusova Huť

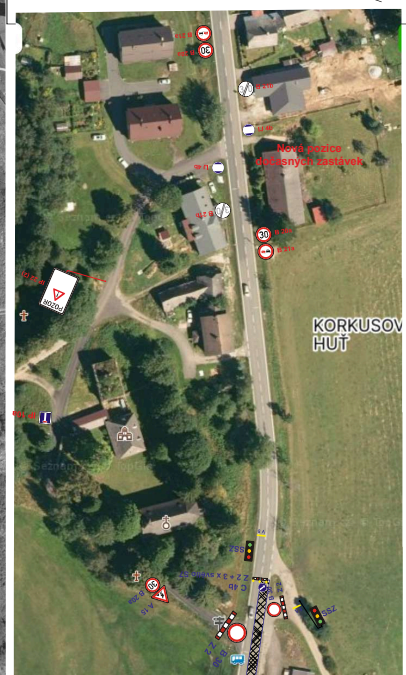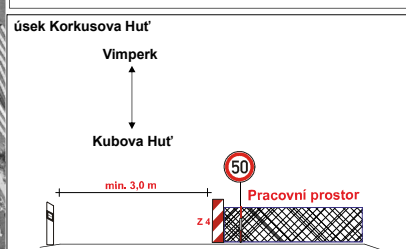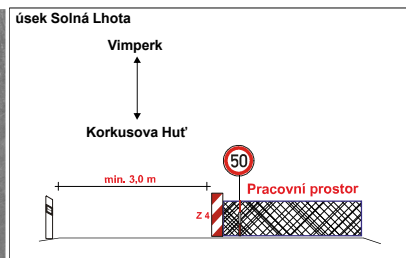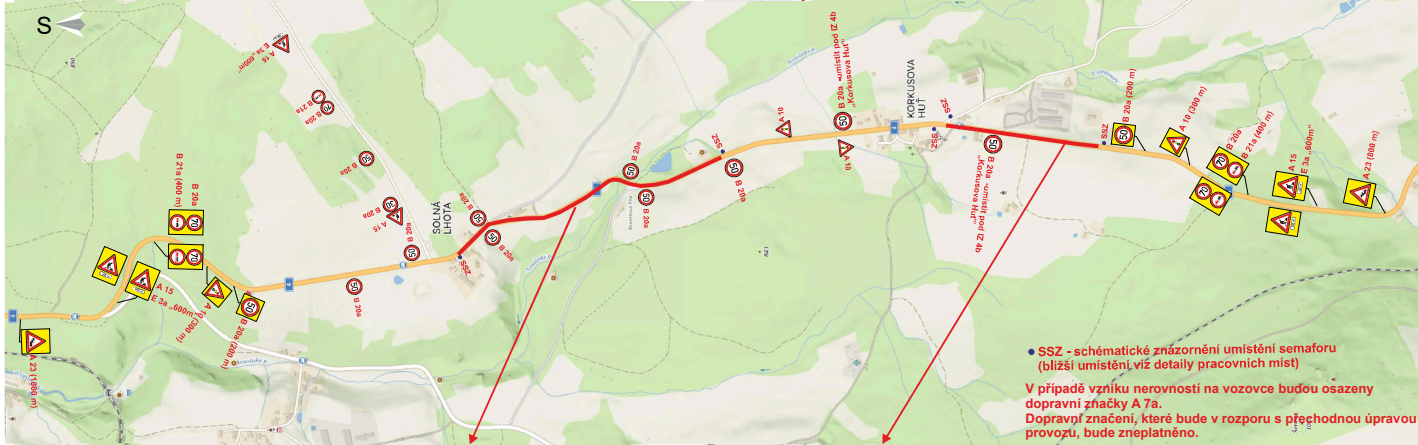

IP 22 (2)



• B 20a - navržené přechodné dopravní značení

• B 1 - DZ umístěna v jiném detailu

V případě vzniku nerovnosti na vozovce budou osazeny dopravní značky A 7a. Dopravní značení, které bude v rozporu s přechodnou úpravou provozu, bude zneplatněno.

