


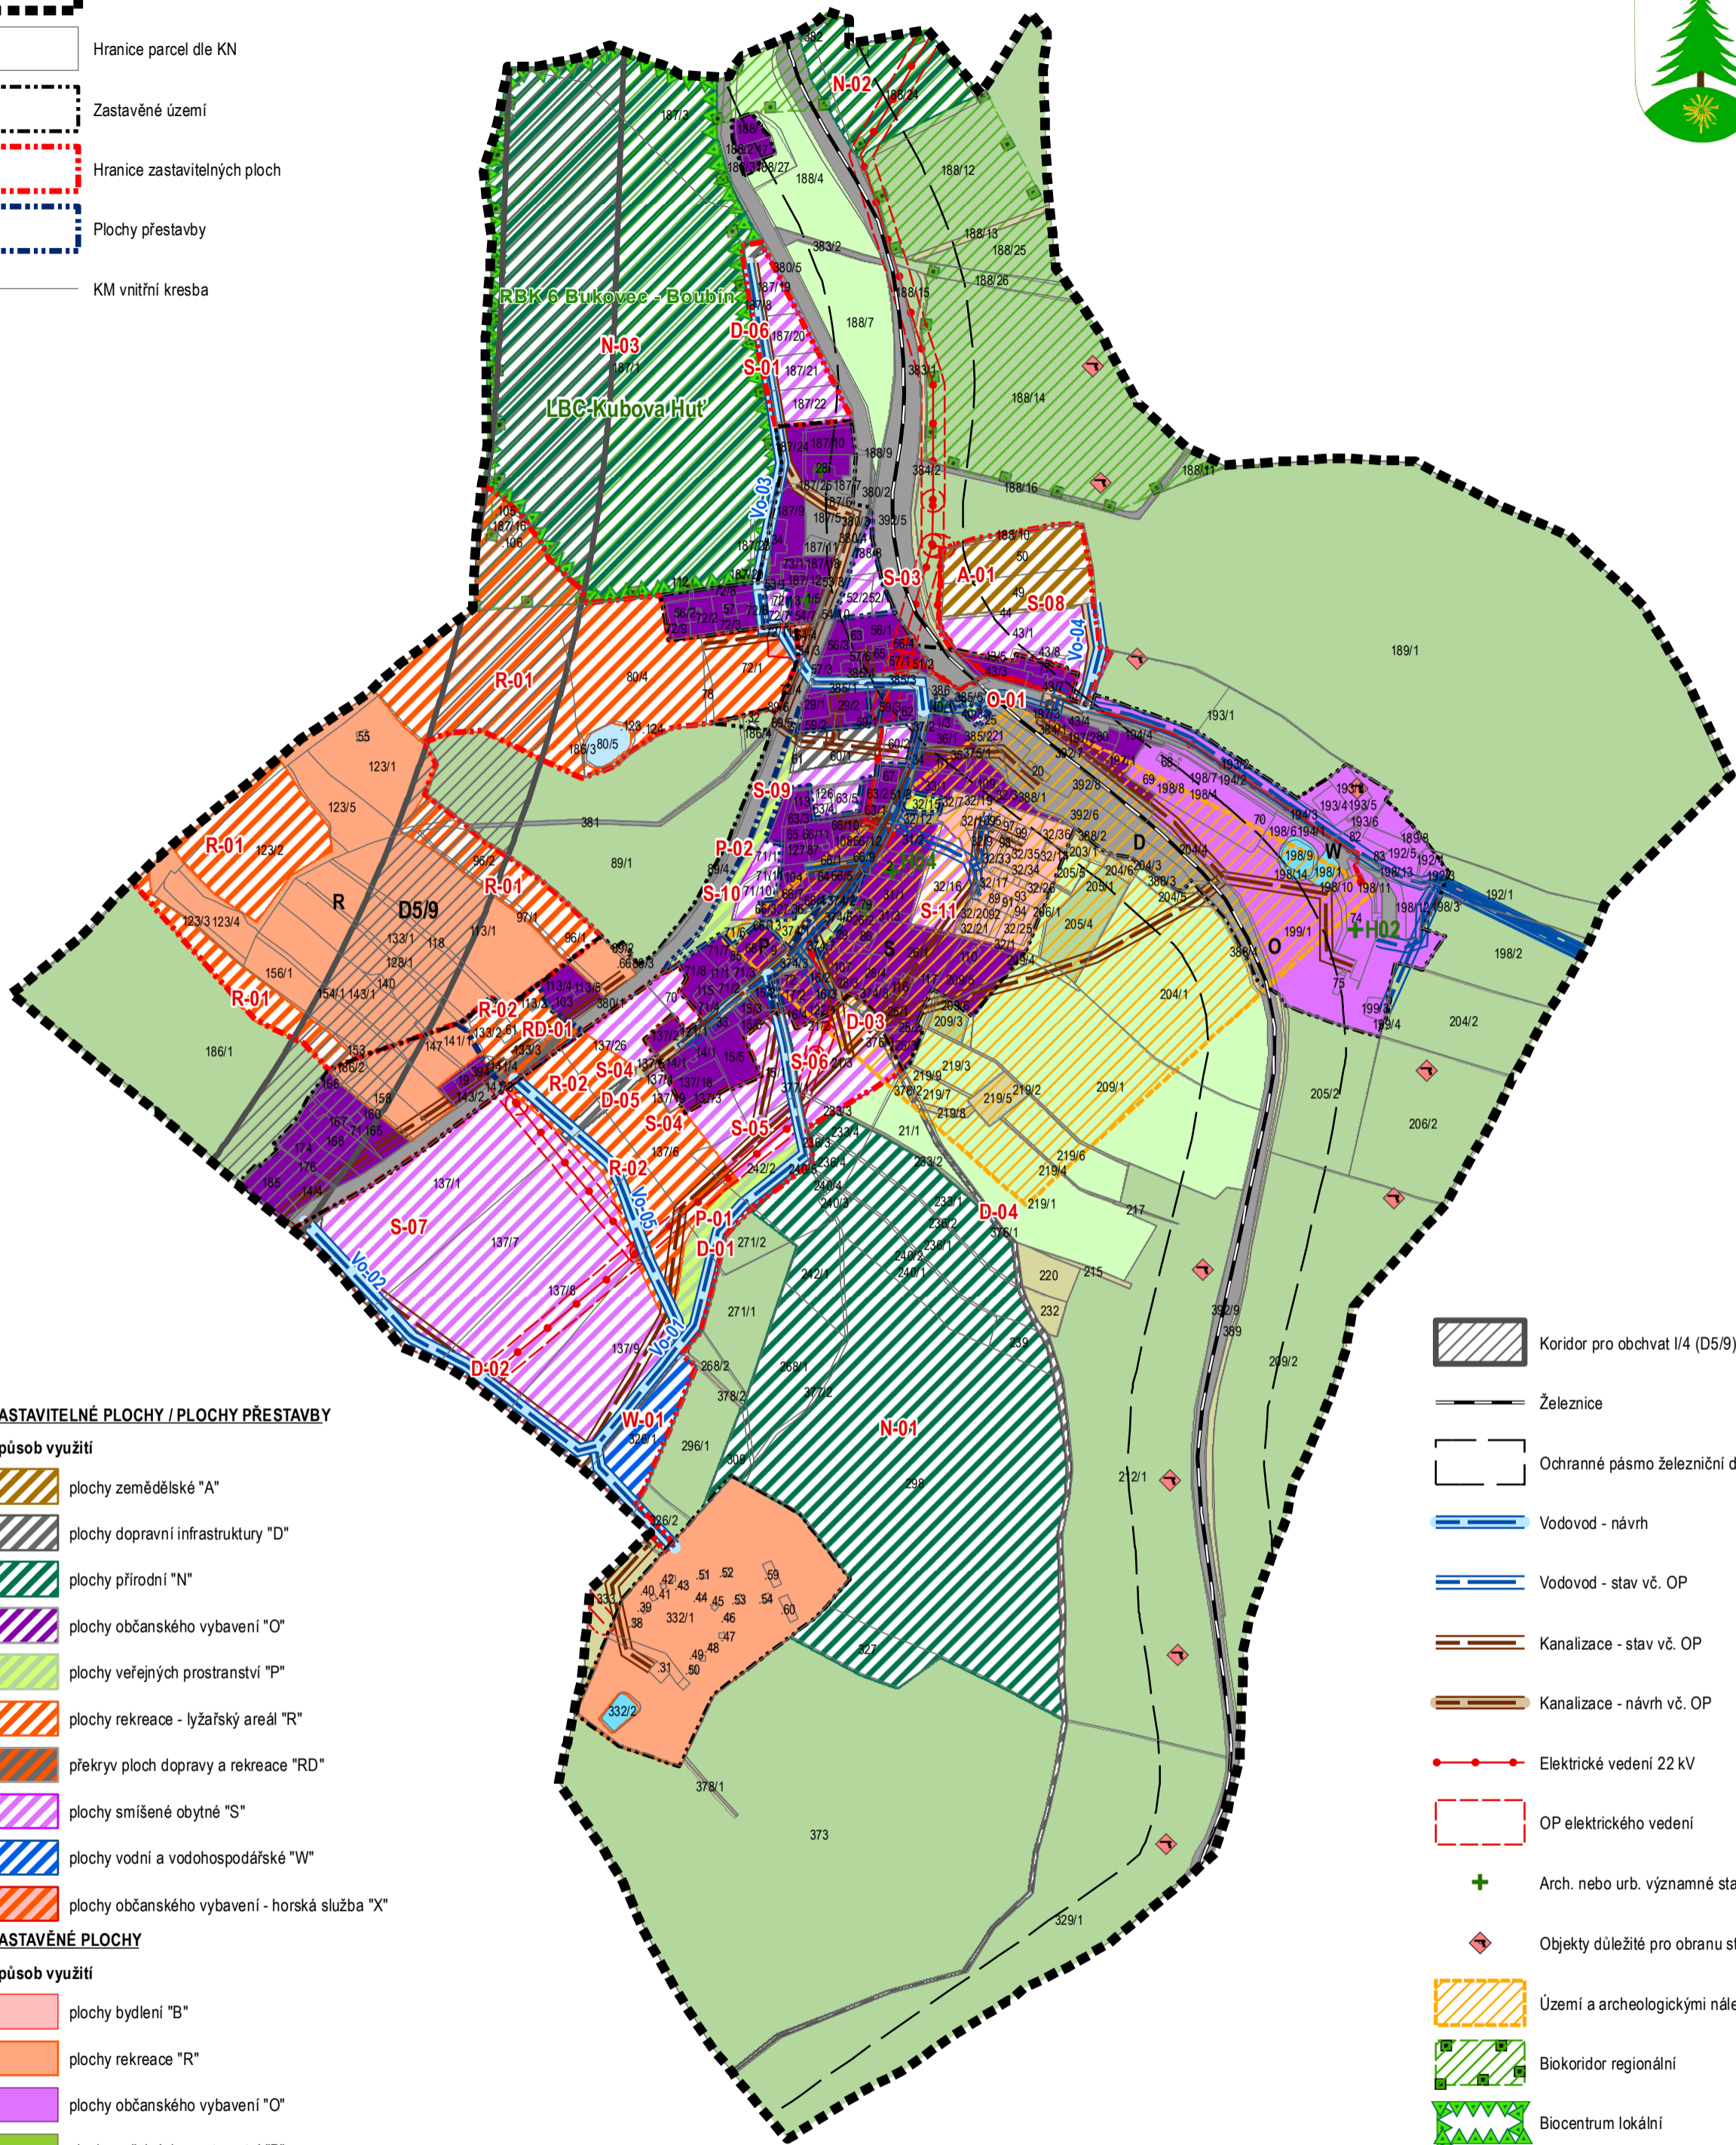

Legenda

- Řešené území
- Hranice parcel dle KN
- Zastavěné území
- Hranice zastavitelných ploch
- Plochy přestavby
- KM vnitřní kresba



ZASTAVITELNÉ PLOCHY / PLOCHY PŘESTAVBY

Způsob využití

- plochy zemědělské "A"
- plochy dopravní infrastruktury "D"
- plochy přírodní "N"
- plochy občanského vybavení "O"
- plochy veřejných prostranství "P"
- plochy rekreace - lyžařský areál "R"
- překryv ploch dopravy a rekreace "RD"
- plochy smíšené obytné "S"
- plochy vodní a vodohospodářské "W"
- plochy občanského vybavení - horská služba "X"

ZASTAVĚNÉ PLOCHY

Způsob využití


- plochy bydlení "B"
- plochy rekreace "R"
- plochy občanského vybavení "O"
- plochy veřejných prostranství "P"
- plochy smíšené obytné "S"
- plochy dopravní infrastruktury "D"
- plochy technické infrastruktury "T"
- plochy vodní a vodohospodářské "W"

NEZASTAVĚNÉ ÚZEMÍ

Způsob využití

- plochy zemědělské - trvale travní porosty
- plochy lesní
- plochy vodní a vodohospodářské
- plochy smíšené nezastavěného území

- Koridor pro obchvat I/4 (D5/9)
- Železnice
- Ochranné pásmo železniční dráhy
- Vodovod - návrh
- Vodovod - stav vč. OP
- Kanalizace - stav vč. OP
- Kanalizace - návrh vč. OP
- Elektrické vedení 22 kV
- OP elektrického vedení
- Arch. nebo urb. významné stavby
- Objekty důležité pro obranu státu
- Území a archeologickými nálezy
- Biokoridor regionální
- Biocentrum lokální

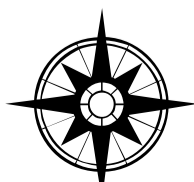

VYPRACOVAL Ateliér BOČEK Na Rozmezí 209, Písek tel. 777 823 409, e-mail: radek.bocek@email.cz	VEDOUcí PROJEKTANT Ing.arch. Radek Boček	ZODPOVĚDNÝ PROJEKTANT Ing.arch. Radek Boček	
DOPRAVNÍ ŘEŠENÍ Ing. Jiří Horatlík	OCHRANA PŘÍRODY, ÚSES Ing.arch. Radek Boček	PUPPL Ing.arch. Radek Boček	
POŘIZOVATEL: Městský úřad Vimperk, odbor výstavby a územního plánování			
ÚZEMNÍ PLÁN KUBOVA HUŤ - ZMĚNA Č. 1 KOORDINAČNÍ VÝKRES			ČÍSLO ZAKÁZKY: 07/2012 STUPEŇ: §55B MĚŘÍTKO: 1 : 5 000 DATUM: 14.9.2018 ČÍSLO VÝKRESU: 4 ČÍSLO PARÉ